




01 PLANTA BAIXA
 ESCALA 1/75

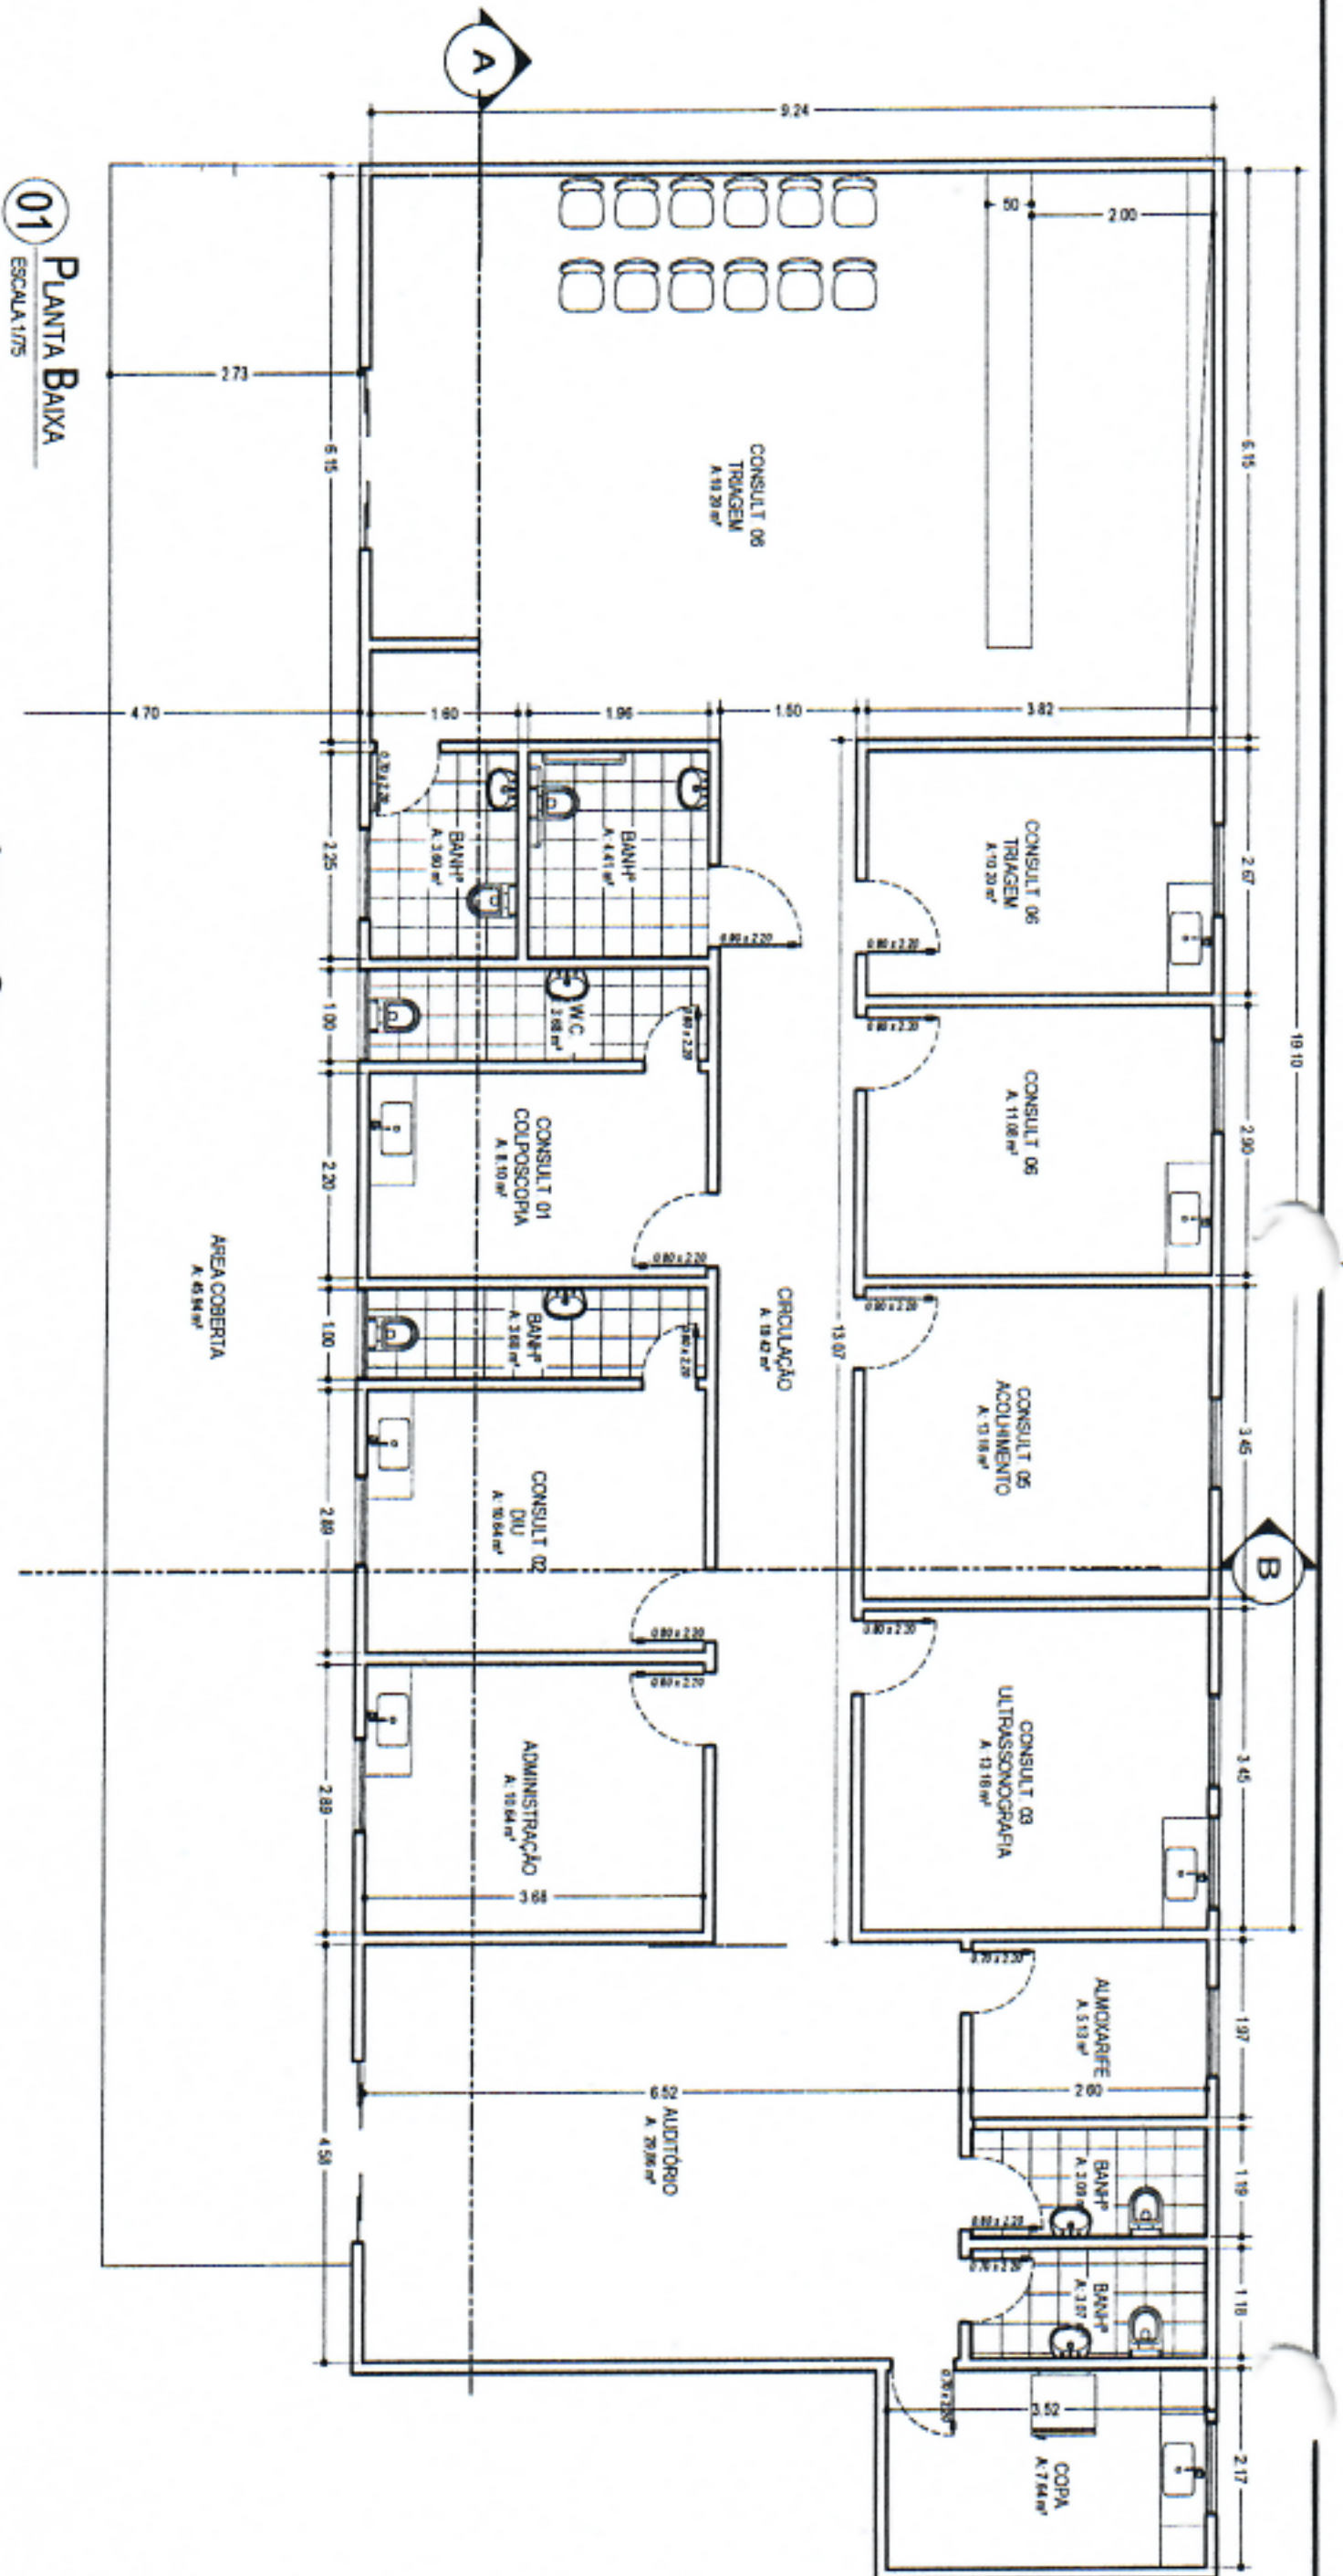


05 PLANTA DE COBERTURA
 ESCALA 1/200

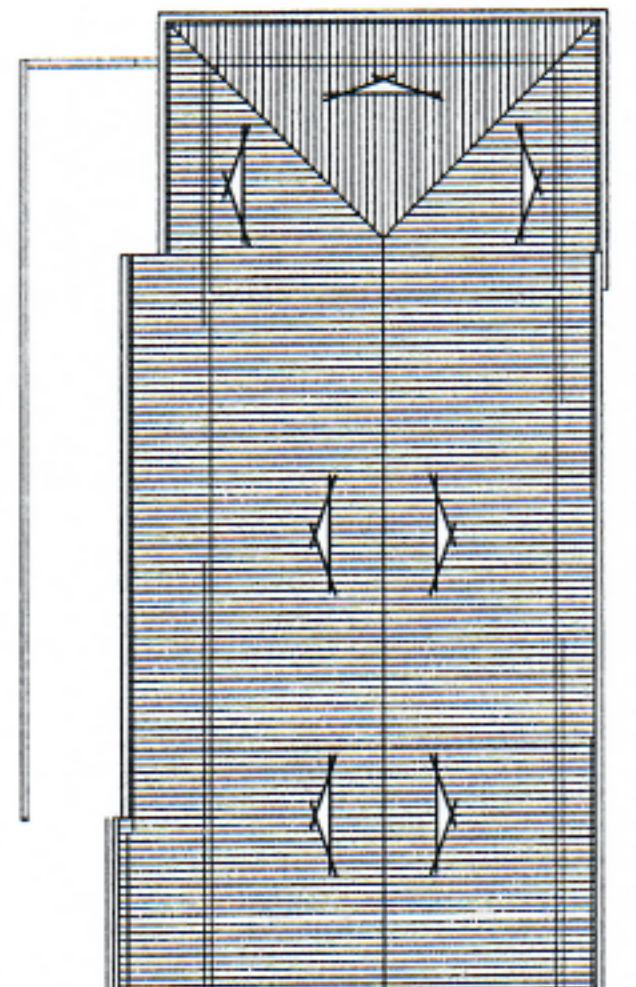


02 CORTE B
 ESCALA 1/75

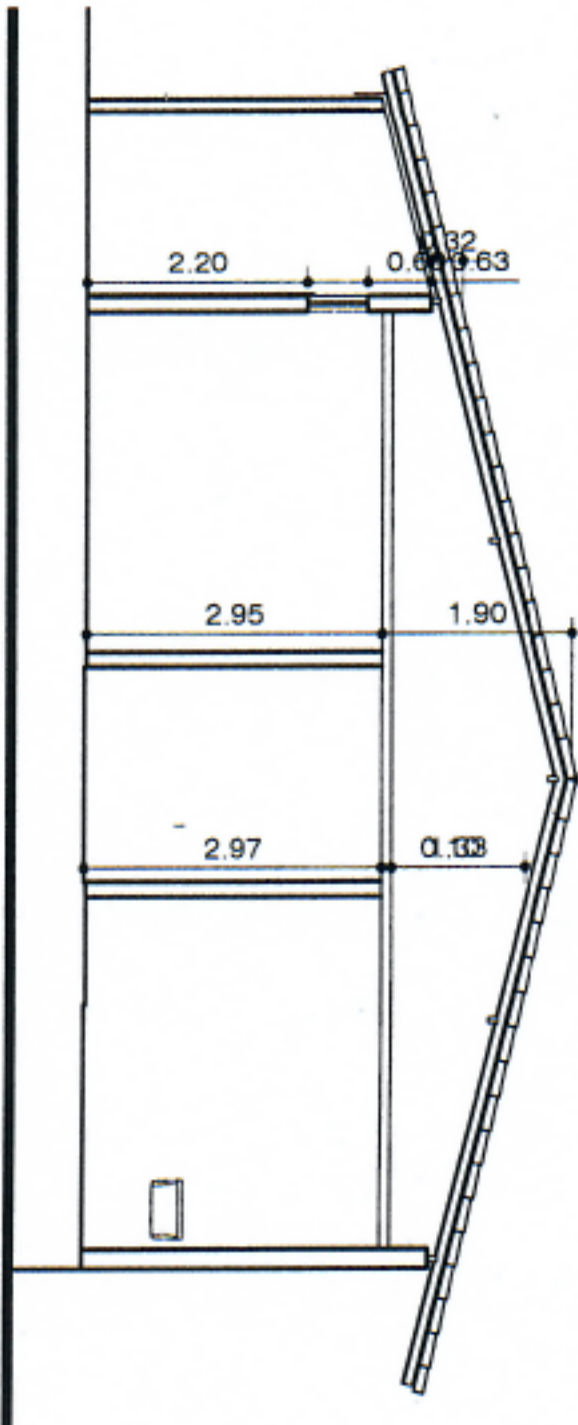


04 ELEVAÇÃO PRINCIPAL
 ESCALA 1/75

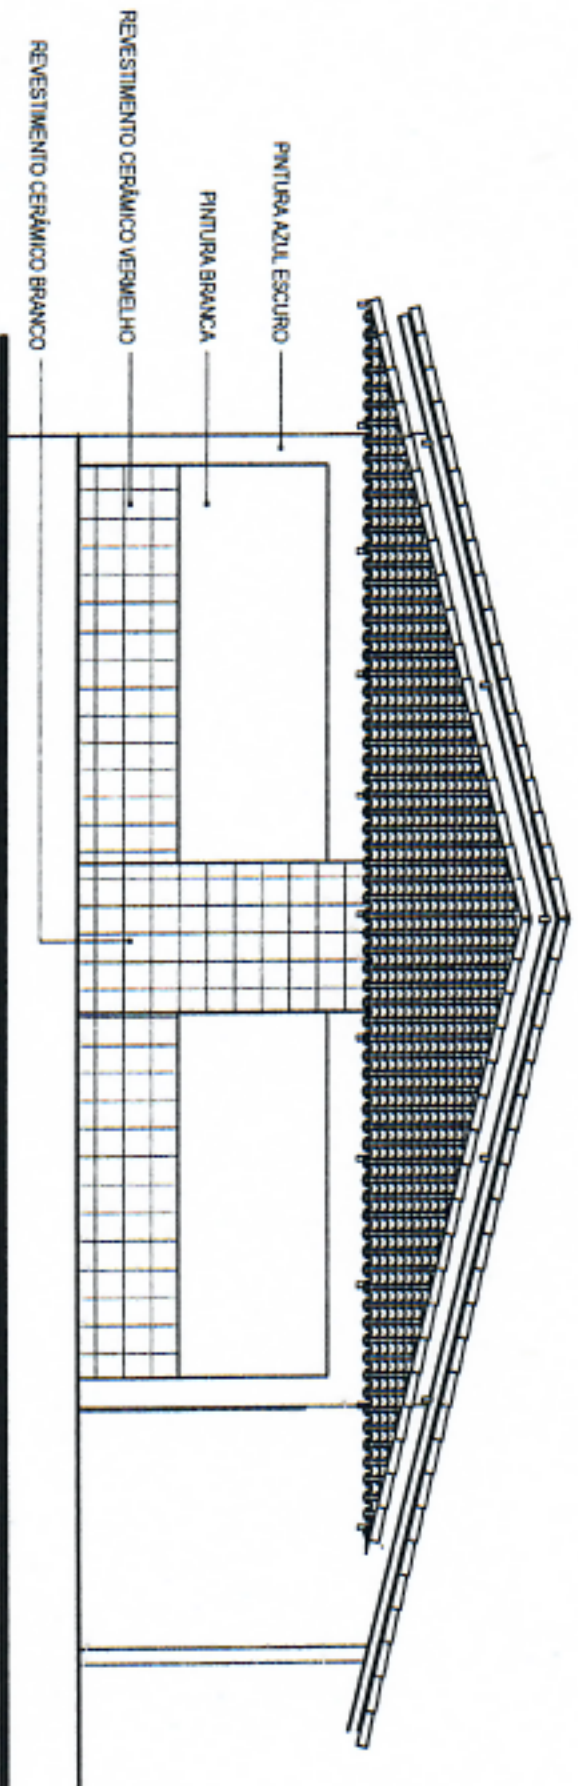


03 CORTE A
 ESCALA 1/75

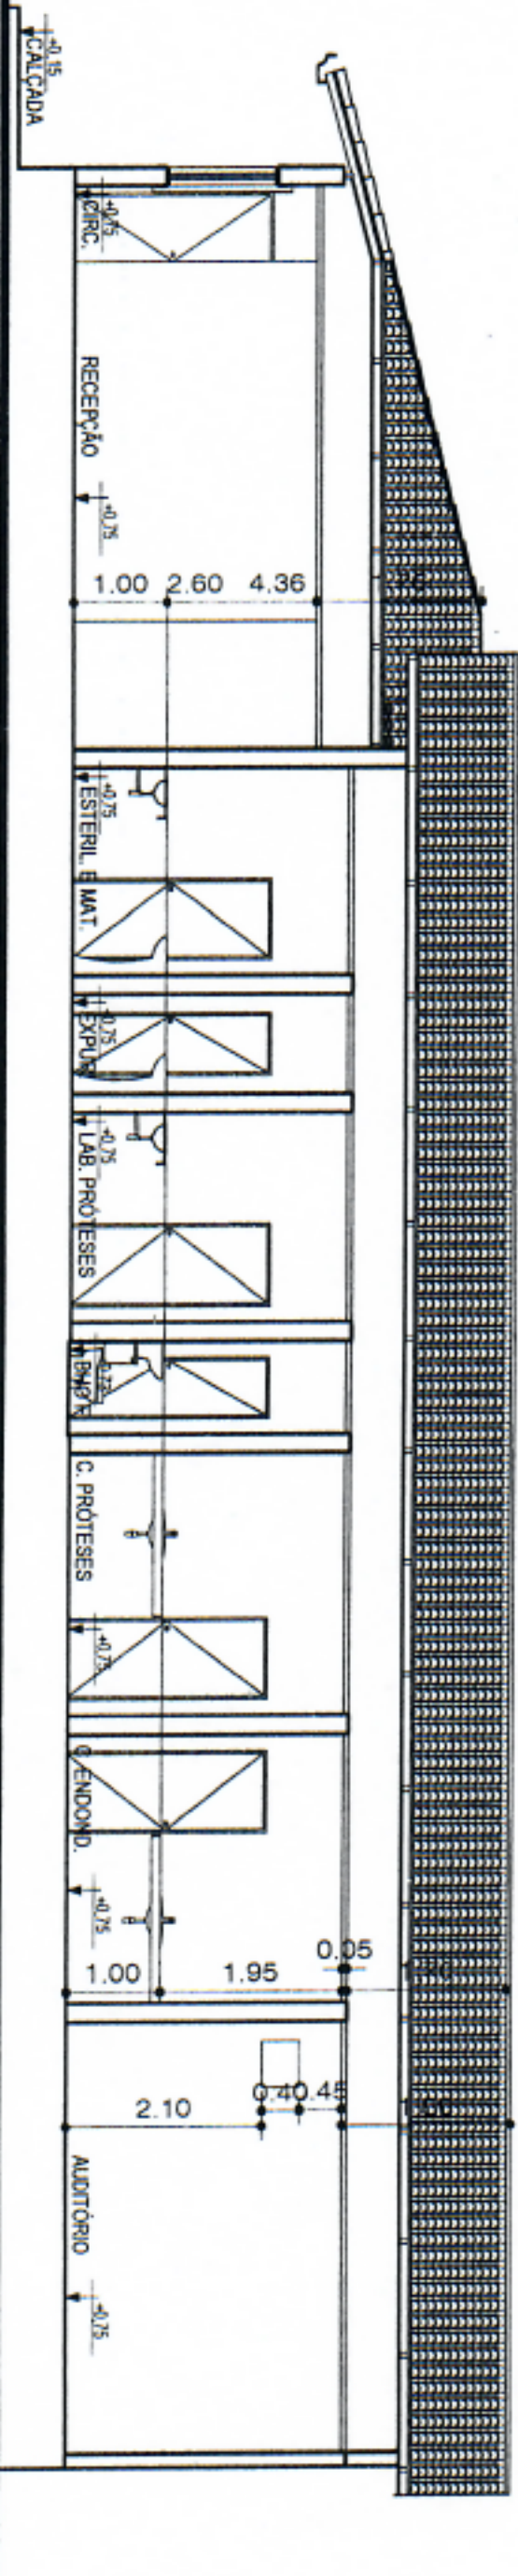


01 PLANTA BAIXA
 ESCALA 1/100

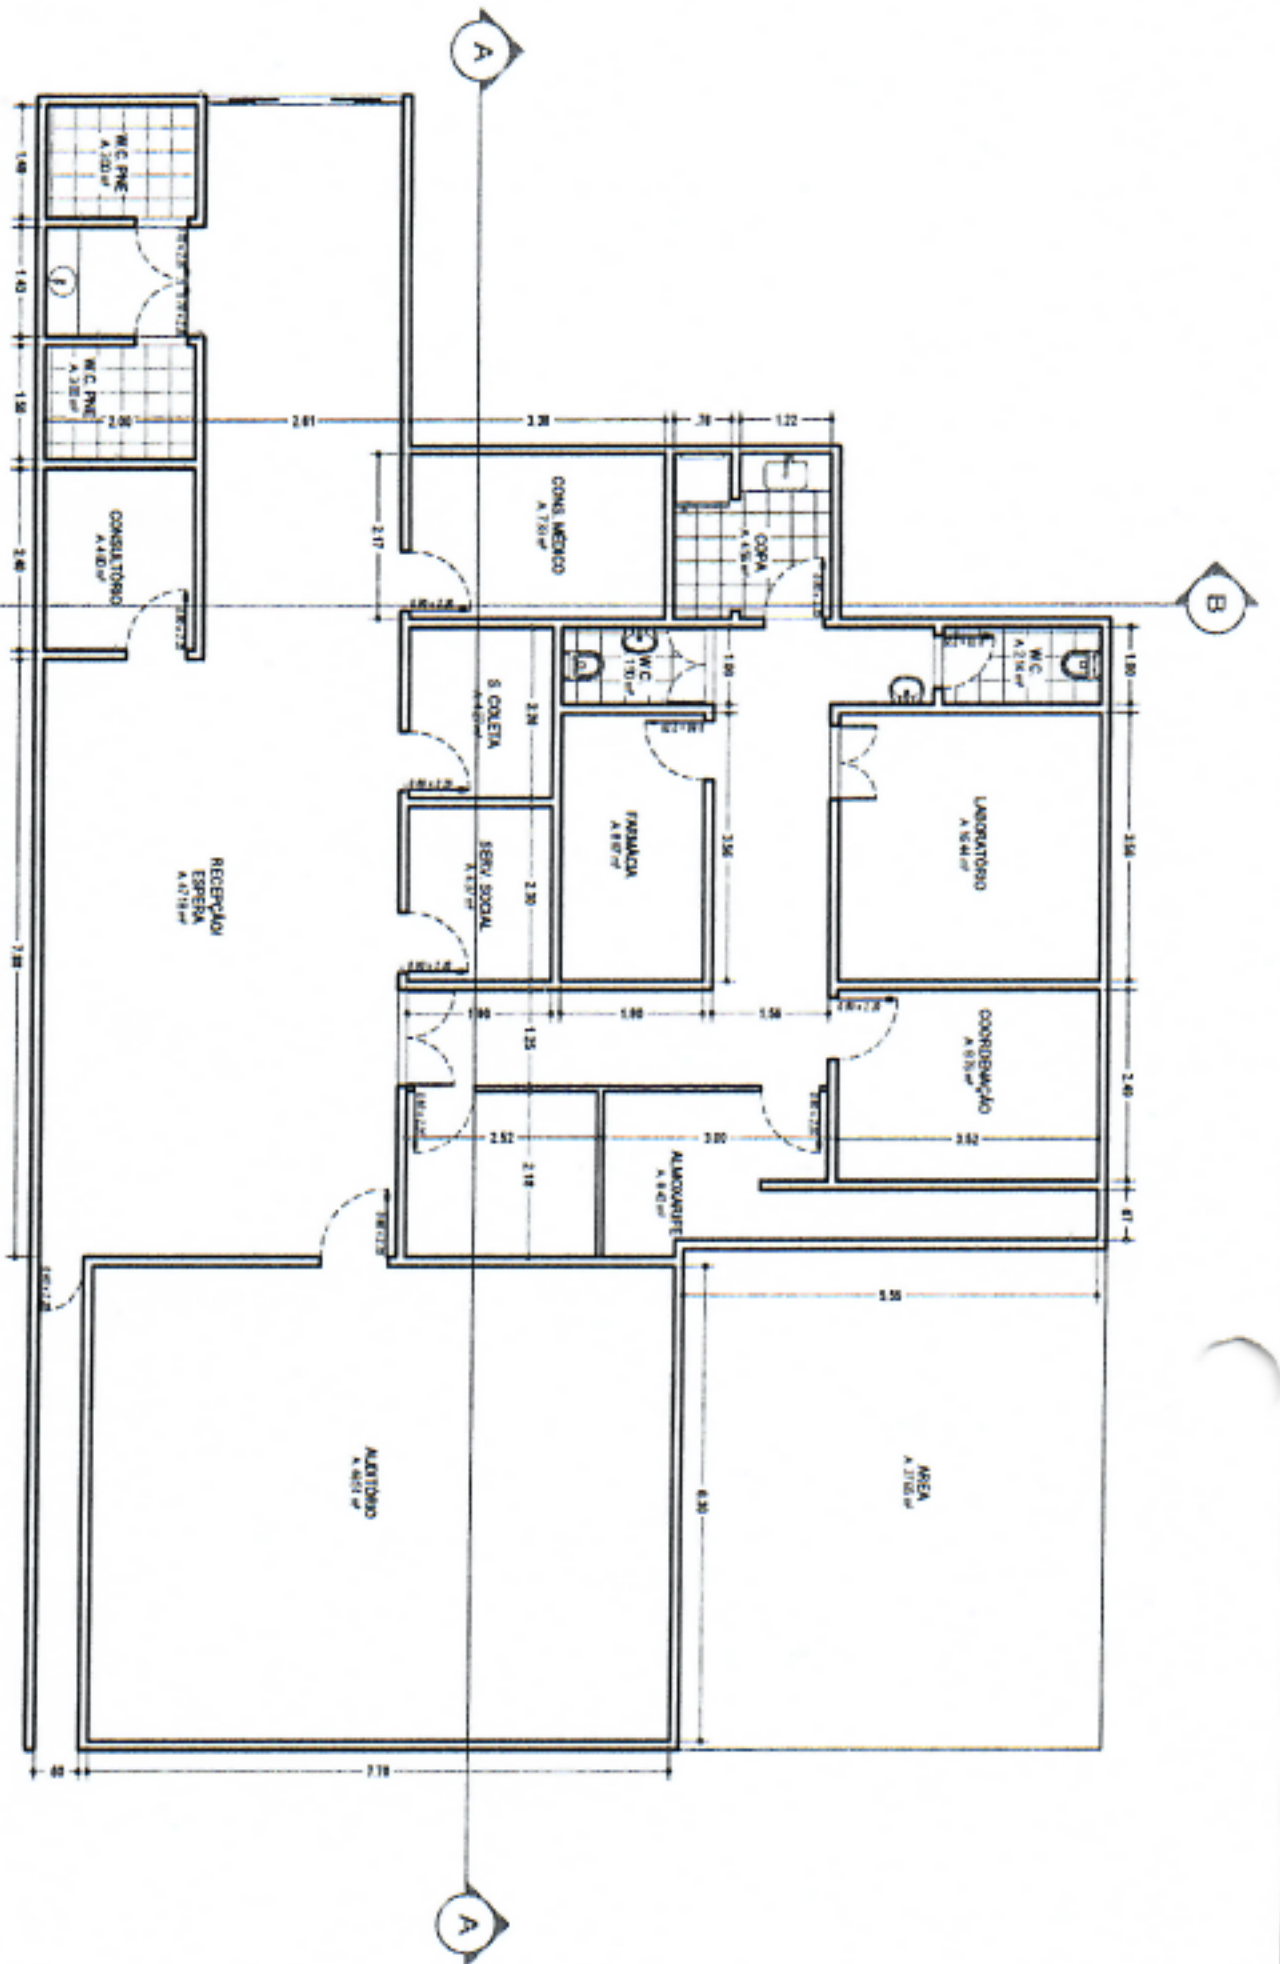


02 PLANTA DE COBERTURA
 ESCALA 1/100

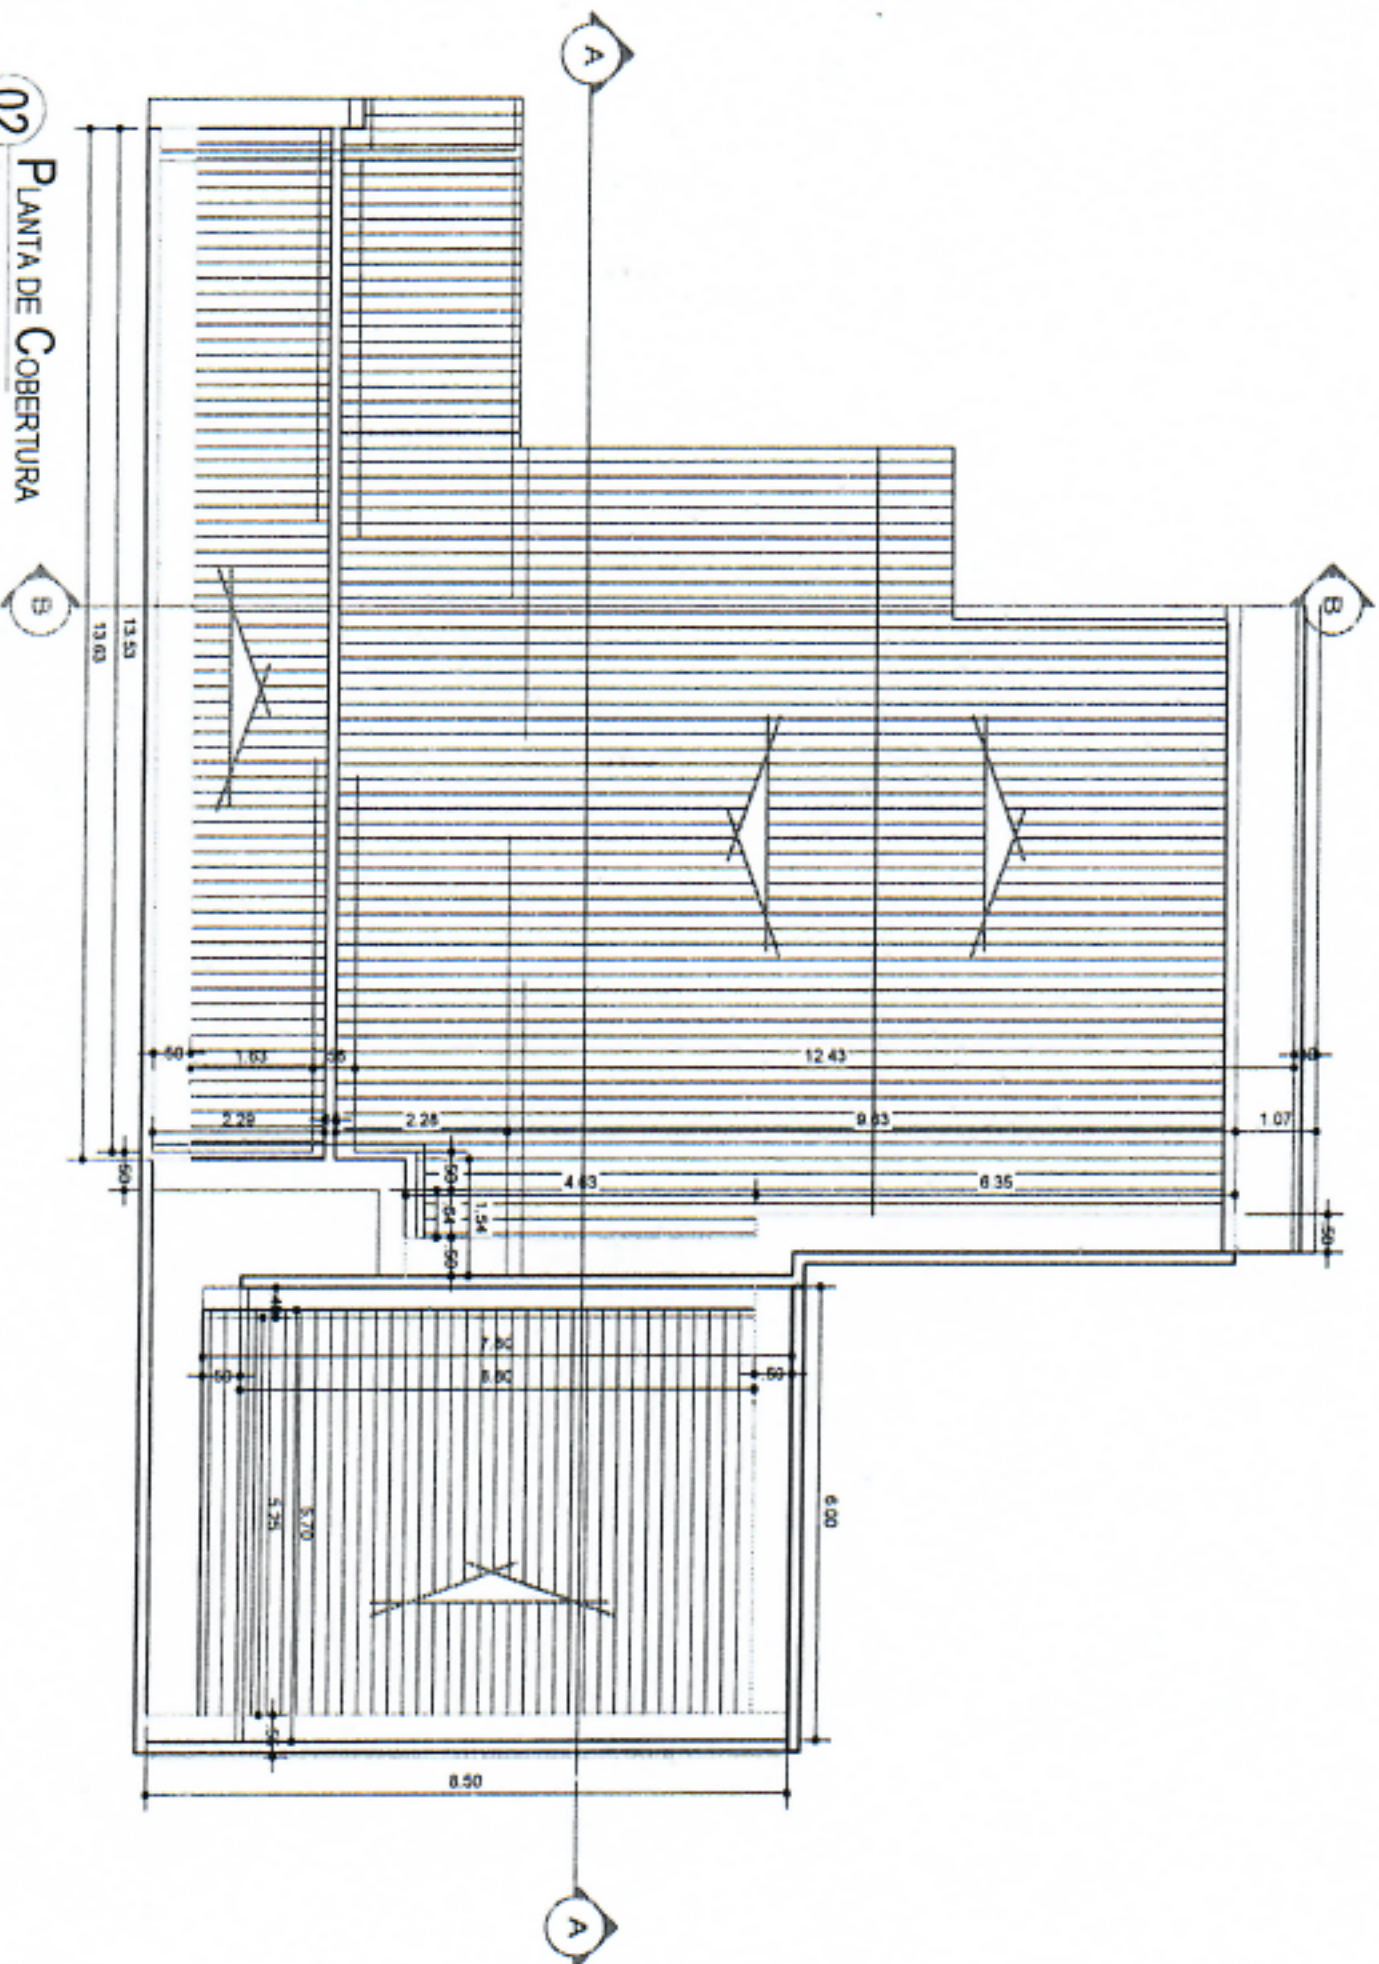

03 CORTE - A
 ESCALA 1/15

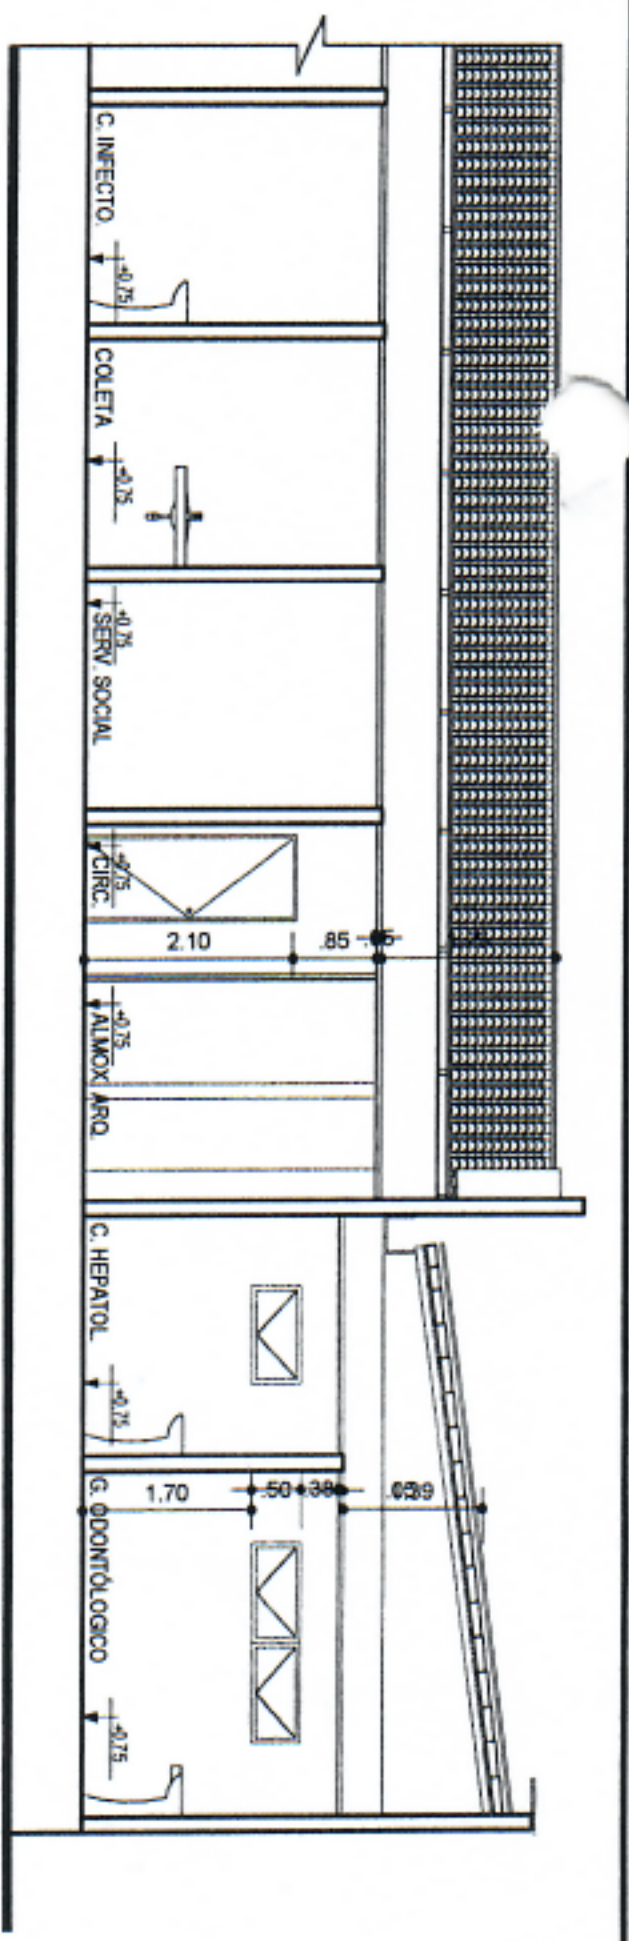

04 CORTE - B
 ESCALA 1/15

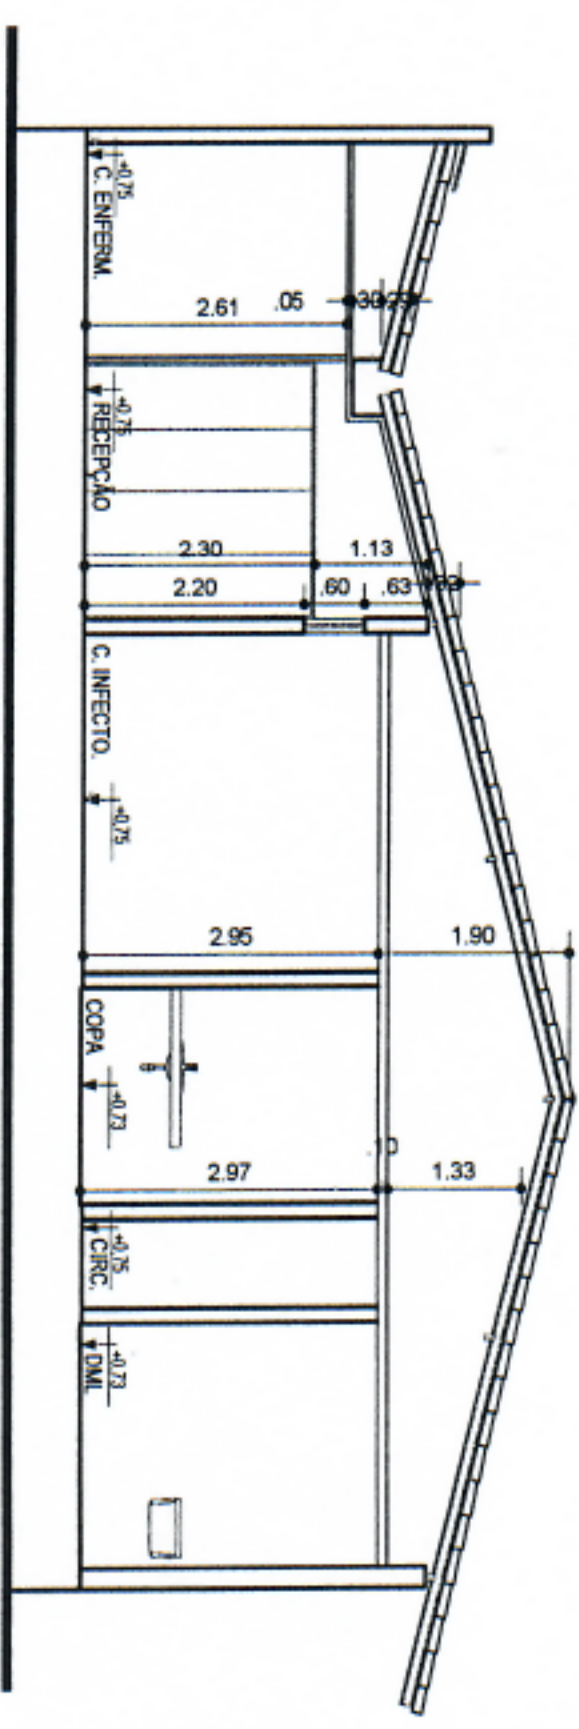

valdir ribeiro
 arquiteto - designer - paisagista

VALDIR RIBEIRO
 ARQUITETO E URBANISTA
 CAU: A24243-8
 Av. 15 de Agosto, N° 813 - São Lourenço
 e-mail: vrribeiroarquitetura@gmail.com
 Valdir Ribeiro Arquitetura

PROJETO	FEVEREIRO/2022
PROFESSOR DA OBR.	DATA
CTA - ABAETUBA	224,07 m²
ENFERM.	REVISÃO
XXX	01/01
PROFESSOR	XXX
RESPONSÁVEL TÉCNICO	XXX
DESENHO	DEMISSON SILVA
CNPJ/CPF:	TEC. ENFERMEIRO
	FORMATO A2