



Perspectiva 1  
S/Escala

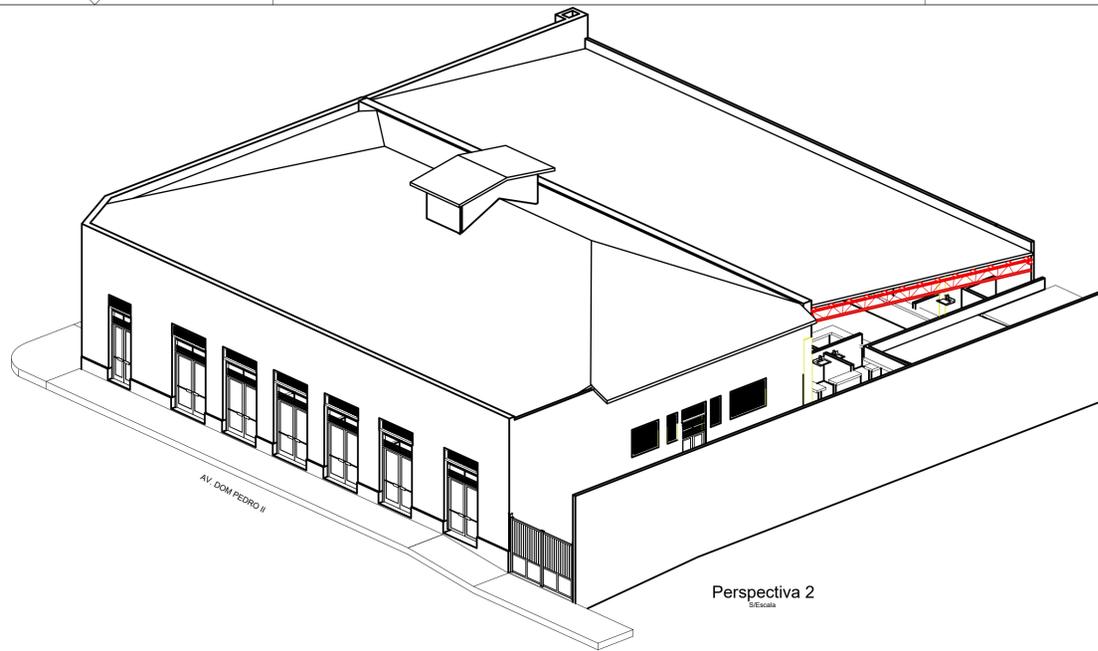

Perspectiva 2  
S/Escala

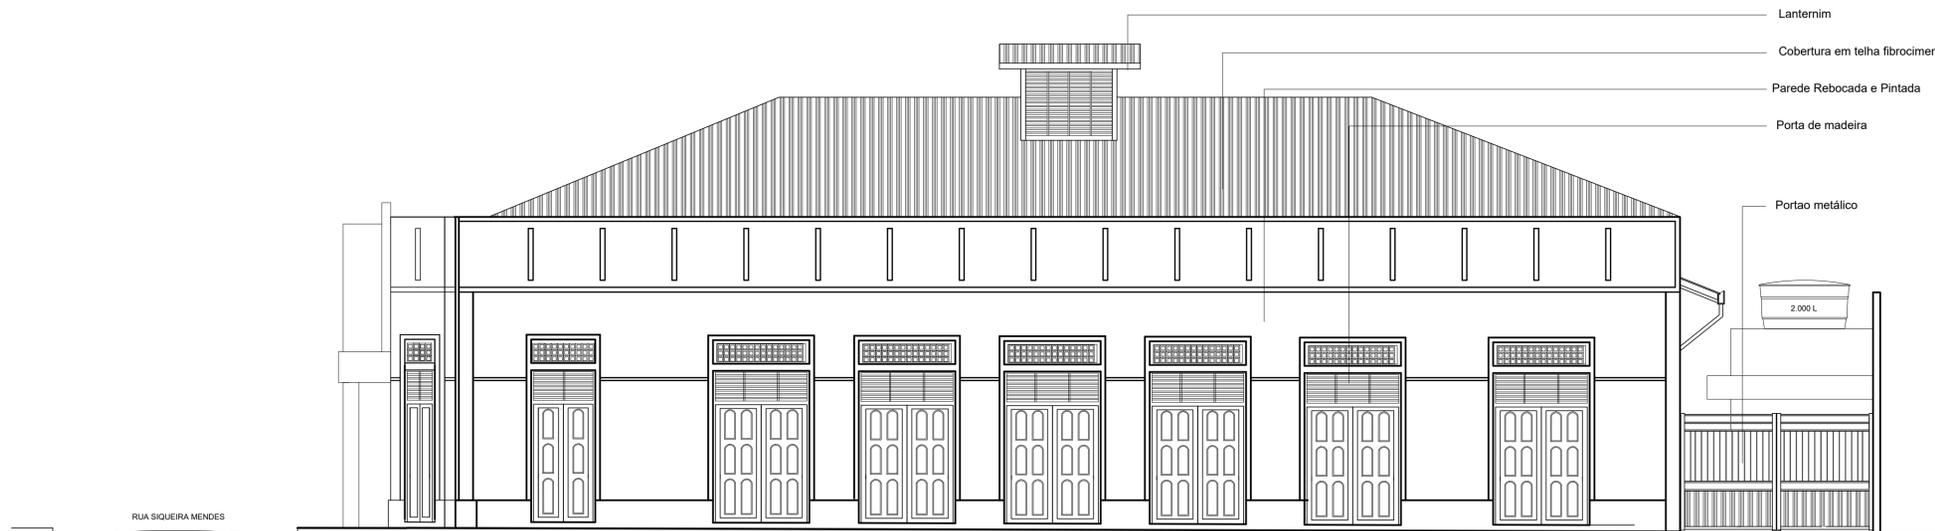


Elevação (Av. Dom Pedro II)  
Escala 1/75

- Lanternim
- Cobertura em telha fibrocimento
- Parede Rebocada e Pintada
- Porta de madeira
- Portão metálico

- MEDIDAS EM METROS;  
 - VERIFICAR DETALHES CONSTRUTIVOS  
 - EM CASO DE CONFLITO DE INFORMAÇÕES ENTRE O PROJETO GRÁFICO E O MEMORIAL DESCRITIVO, PREVALECE A INFORMAÇÃO CONTIDA NOS DESENHOS;  
 - NBR 9050/20 - NORMA DE ACESSIBILIDADE  
 - LEI DE INCLUSÃO DA PESSOA COM DEFICIÊNCIA Nº 13.146/2015  
 - LEI DE NORMAS GERAIS E CRITÉRIOS BÁSICOS PARA PROMOÇÃO DE ACESSIBILIDADE Nº 10.088/2000  
 - ALTERAÇÕES NESTE PROJETO SOMENTE COM AUTORIZAÇÃO EXPRESSA DO AUTOR  
 REFERÊNCIAS:  
 - PLANILHA DE QUANTITATIVOS  
 - MEMORIAL DESCRITIVO E ESPECIFICAÇÕES TÉCNICAS  
 Obs: NBR 1272:2006 da ABNT (Associação Brasileira de Normas Técnicas) área construída e a área total coberta de uma edificação

NOTAS

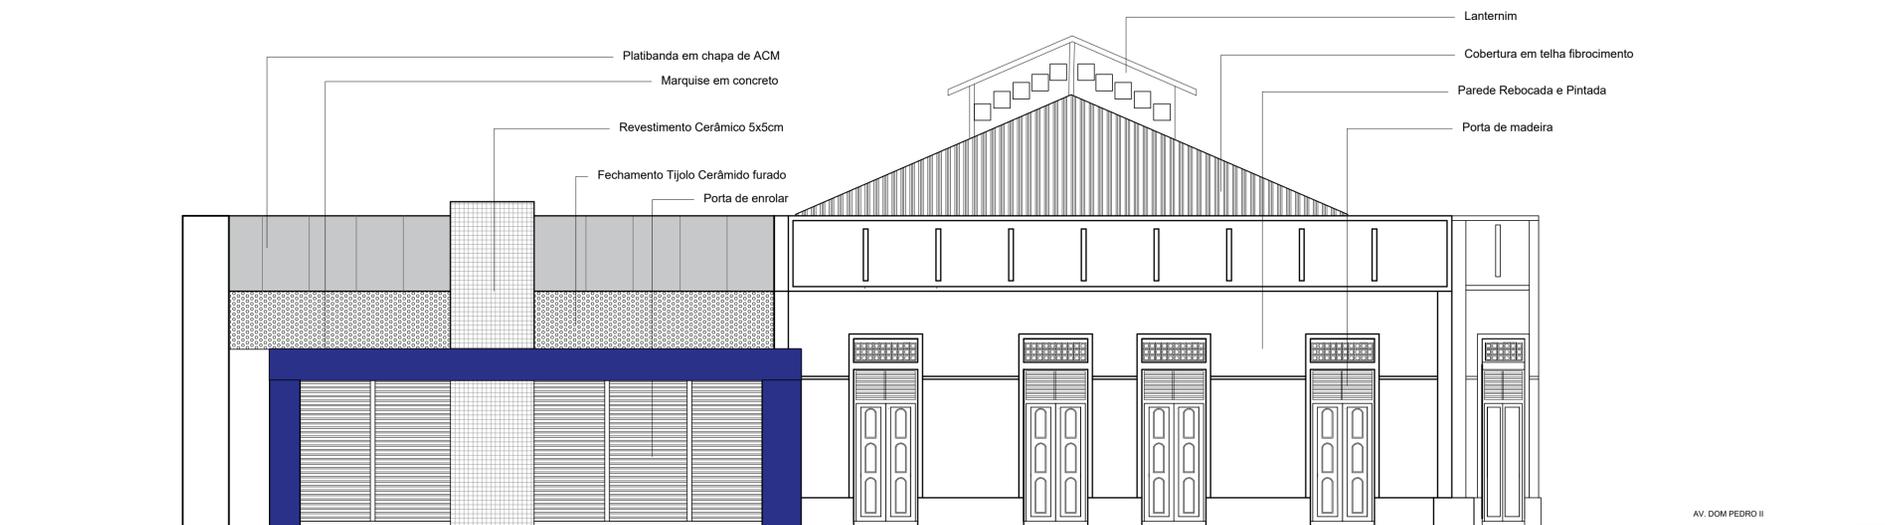

Elevação (Rua Siqueira Mendes)  
Escala 1/75

- Lanternim
- Cobertura em telha fibrocimento
- Parede Rebocada e Pintada
- Porta de madeira

- Platibanda em chapa de ACM
- Marquise em concreto
- Revestimento Cerâmico 5x5cm
- Fechamento Tijolo Cerâmico furado
- Porta de enrolar

*Marcelo Antonio F. Silva*  
 COORD. SEGURANÇA SANITÁRIA  
 Portaria nº 09/2021

*D. Siqueira*

PROPRIETÁRIO: PREFEITURA MUNICIPAL DE ABAETETUBA

PROJETO: ARQª MARUZA BAPTISTA - CAU:28510-2/PA  
 Maruza Baptista  
 Arquiteta  
 CAU-A 28510-2

| PRETO        | PADRÃO | PENAS |
|--------------|--------|-------|
| CORES        | PENAS  |       |
| 01           | 0.10   |       |
| 02           | 0.20   |       |
| 03           | 0.30   |       |
| 04           | 0.40   |       |
| 05           | 0.50   |       |
| 06           | 0.60   |       |
| 07           | 0.20   |       |
| 08           | 0.05   |       |
| 09           | 0.1    |       |
| 11           | 0.6    |       |
| RESTANTE COR |        |       |
| 0.2          |        |       |



MARUZA BAPTISTA  
ARQUITETURA E URBANISMO


11 914459467  
11 33550070 / 0080  
E-MAIL: maruzabap@gmail.com




PREFEITURA MUNICIPAL DE ABAETETUBA

|  |                         |
|--|-------------------------|
| ASSUNTO: REFORMA DE FEIRAS E REVITALIZAÇÃO DA ÁREA COMERCIAL POPULAR NO MUNICÍPIO DE ABAETETUBA/PA | DATA: MARÇO/2022        |
| LOCAL: MERCADO DE CARNE AV. DOM PEDRO II, CENTRO - ABAETETUBA/PA                                   | REVISÃO: 00 DATA: 20/03 |
| CONTEÚDO: ELEVAÇÕES  | ESCALA: INDICADA        |
| DESENHO CAD: MNB AMORAS  | PRIMEIRA: ARQ 02/09     |

DIREITOS RESERVADOS - É PROIBIDO REPRODUZIR, COPIAR, ALTERAR, VENDER, ALUGAR, EMPRÉSTIMO, CÉDUCA, LICENCIAMENTO, REPRODUÇÃO, DISTRIBUIÇÃO, CIRCULAÇÃO, EXIBIÇÃO, OU QUALQUER OUTRO TIPO DE REPRODUÇÃO, SEM A AUTORIZAÇÃO DO AUTOR.

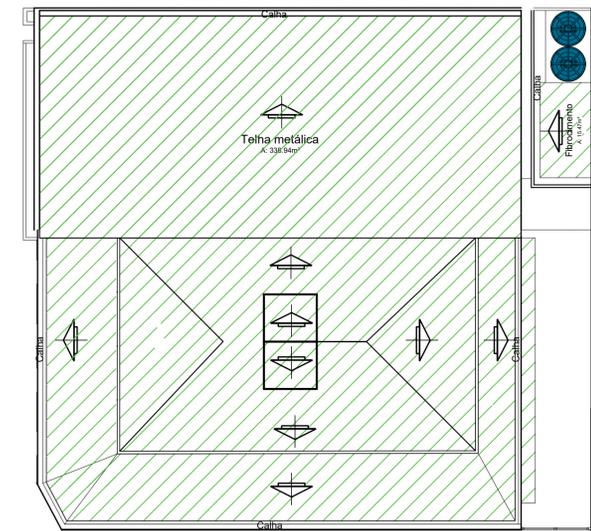

Planta de Cobertura  
Escala 1/200

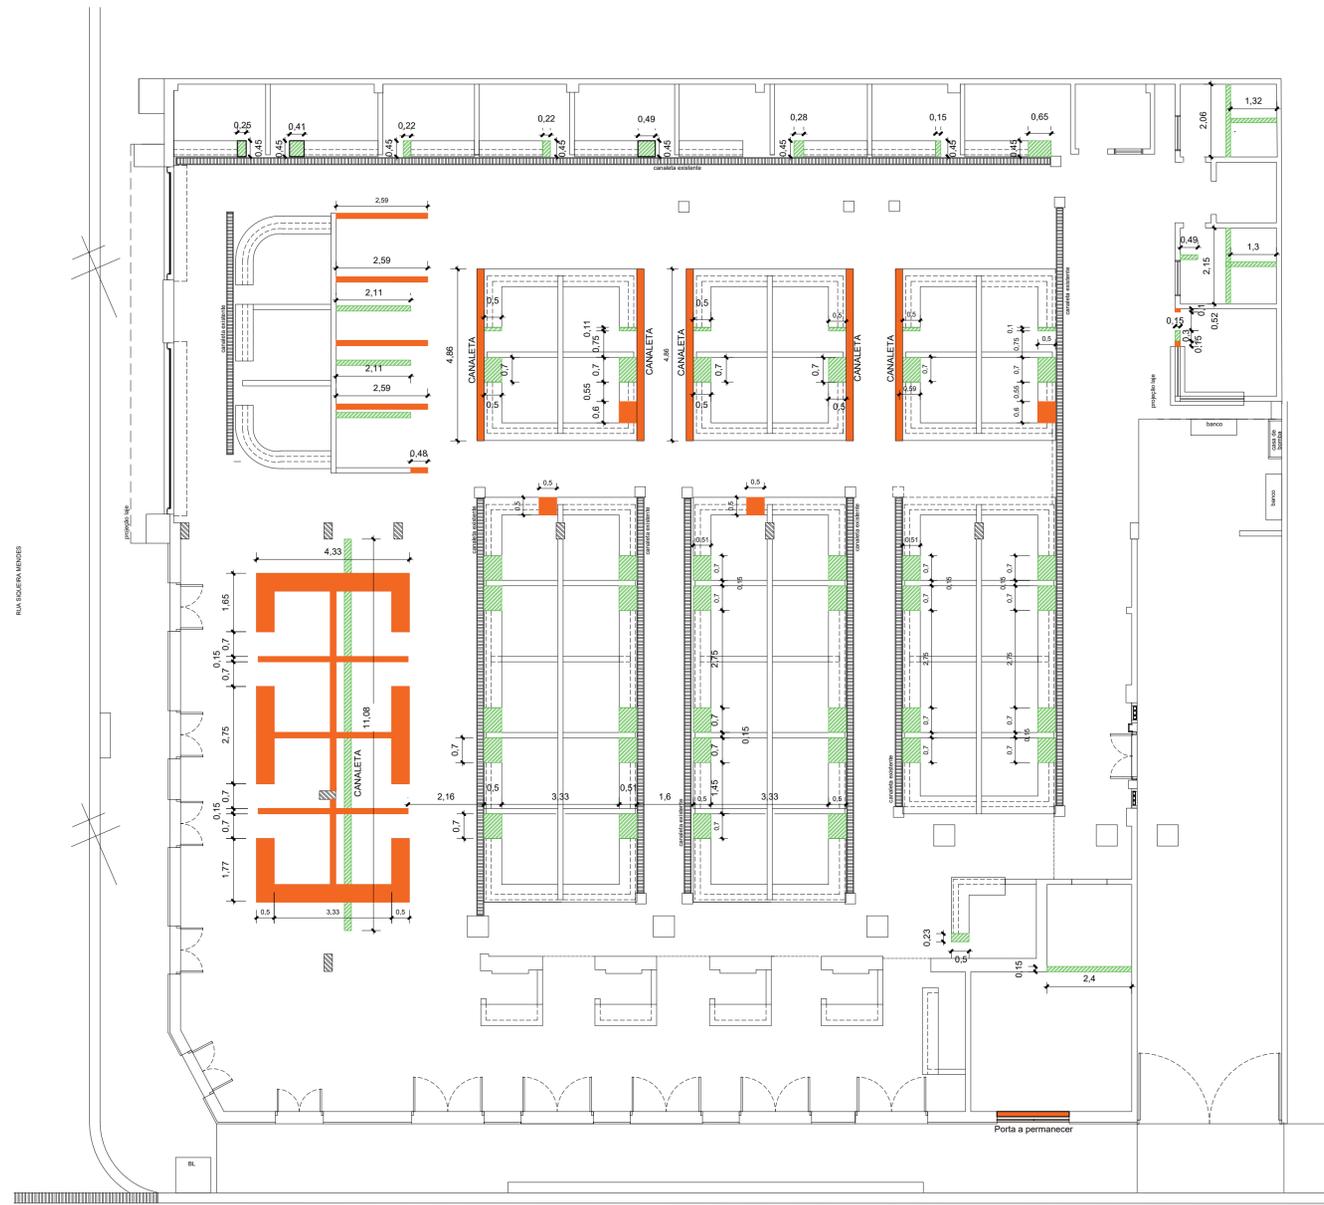

Planta de Reforma  
Escala 1/100

| LEGENDA |              |
|---------|--------------|
| HACHURA | DESCRIÇÃO    |
|         | A PERMANECER |
|         | A CONSTRUIR  |
|         | A DEMOLIR    |

NOTA: TODAS O TELHAMENTO SERÁ SUBSTITUÍDO

NOTAS

- MEDIDAS EM METROS;
- VERIFICAR DETALHES CONSTRUTIVOS
- EM CASO DE CONFLITO DE INFORMAÇÕES ENTRE O PROJETO GRÁFICO E O MEMORIAL DESCRITIVO, PREVALECE A INFORMAÇÃO CONTIDA NOS DESENHOS.
- NBR 9050/00 - NORMA DE ACESSIBILIDADE.
- LEI DE INCLUSÃO DA PESSOA COM DEFICIÊNCIA Nº 13.146/2015.
- LEI DE NORMAS GERAIS E CRITÉRIOS BÁSICOS PARA PROMOÇÃO DE ACESSIBILIDADE Nº 10.098/2000.
- ALTERAÇÕES NESTE PROJETO SOMENTE COM AUTORIZAÇÃO EXPRESSA DO AUTOR

REFERÊNCIAS:

- PLANILHA DE QUANTITATIVOS
- MEMORIAL DESCRITIVO E ESPECIFICAÇÕES TÉCNICAS

Obs: NBR 1272:2006 da ABNT (Associação Brasileira de Normas Técnicas) área construída é a área total coberta de uma edificação

*Marcelo Antonio F. Silva*  
CONDOMÍNIO SINDICATO SINTAREL  
RUA CARLOS DE ALMEIDA, 100 - JARDIM  
SANTANA - ABAETETUBA - RJ

PROPRIETÁRIO: PREFEITURA MUNICIPAL DE ABAETETUBA

PROJETO: ARQª MARUZA BAPTISTA CAU-28510-2/PA  
Arquiteta  
CAU-28510-2

| PRETO        | PADRÃO | PENAS |
|--------------|--------|-------|
| 01           | 0.10   |       |
| 02           | 0.20   |       |
| 03           | 0.30   |       |
| 04           | 0.40   |       |
| 05           | 0.50   |       |
| 06           | 0.60   |       |
| 07           | 0.20   |       |
| 08           | 0.05   |       |
| 09           | 0.1    |       |
| 11           | 0.6    |       |
| RESTANTE COR |        |       |
| 0.2          |        |       |

|   |  |                         |
|---|--|-------------------------|
| <br><b>PREFEITURA MUNICIPAL DE ABAETETUBA</b> | ASSUNTO: REFORMA DE FEIRAS E REVITALIZAÇÃO DA ÁREA COMERCIAL POPULAR NO MUNICÍPIO DE ABAETETUBA/PA | DATA: MARÇO/2022        |
|   | LOCAL: MERCADO DE CARNE AV. DOM PEDRO II, CENTRO - ABAETETUBA/PA                                   | REVISÃO: 00 DATA: 20/03 |
|   | CONTEÚDO: PLANTA DE REFORMA DEMOLIR/CONSTRUIR/DEMOLIR  | ESCALA: INDICADA        |
|   | DESENHO CAD: MNB AMORAS  | PRONTICHO: ARQ 03/09    |

MARUZA BAPTISTA ARQUITETA E URBANISMO  
F: 911-964459487 / 911-33550070 / 0080  
E-MAIL: maruzabaptista@gmail.com

DIREITOS RESERVADOS - É PROIBIDO REPRODUZIR, ALTERAR OU DIVULGAR SEM AUTORIZAÇÃO DO AUTOR. TODAS AS MEDIDAS DE SEGURANÇA SÃO DE RESPONSABILIDADE DO CLIENTE. O PROJETO É VALIDADO POR PROFISSIONAL REGISTRADO.

ESPECIFICAÇÕES

PISOS

|    |  |
|----|--|
| P1 | REVITALIZAÇÃO DE PISO DE ALTA RESISTÊNCIA - KORUDUR                  |
| P2 | REVESTIMENTO CERÂMICO COM PLACAS TIPO ESMALTADA, DIMENSÕES 35x35cm.  |
| P3 | CALÇADA EM CONCRETO NÃO ARMADO                                       |
| P4 | PISO URETANO COM BASE DE RESINA EM POLIURETANO TRICOMPONENTE PINTADO |

REVESTIMENTOS





|    |   |
|----|---|
| R1 | PINTURA INTERNA COM TINTA LÁTEX ACRÍLICA, DUAS DEMÃOS               |
| R2 | PINTURA EXTERNA COM TINTA LÁTEX ACRÍLICA, DUAS DEMÃOS               |
| R3 | REVESTIMENTO CERÂMICO COM PLACAS TIPO ESMALTADA, DIMENSÕES 10x10cm. |
| R4 | REVESTIMENTO CERÂMICO COM PLACAS TIPO ESMALTADA, DIMENSÕES 20x20cm. |
| R5 | ISOLAMENTO TÉRMICO COM PAINÉIS ISOTÉRMICOS E AUTOPORTANTES.         |

FORRO

|    |   |
|----|---|
| F0 | SEM FORRO   |
| F1 | FORRO EM PVC  |
| F2 | LAJE DE FORRO COM ISOLAMENTO TÉRMICO EM PAINÉIS ISOTÉRMICOS E AUTOPORTANTES |

NOTAS

- MEDIDAS EM METROS;
- VERIFICAR DETALHES CONSTRUTIVOS
- EM CASO DE CONFLITO DE INFORMAÇÕES ENTRE O PROJETO GRÁFICO E O DESCRITIVO, PREVALECE A INFORMAÇÃO CONTIDA NOS DESENHOS;
- NBR 9060/20 - NORMA DE ACESSIBILIDADE
- LEI DE INCLUSÃO DA PESSOA COM DEFICIÊNCIA Nº 13.146/2015
- LEI DE NORMAS GERAIS E CRITÉRIOS BÁSICOS PARA PROMOÇÃO DE ACESSIBILIDADE
- ALTERAÇÕES NESTE PROJETO SOMENTE COM AUTORIZAÇÃO EXPRESSA DO PROPRIETÁRIO
- PLANILHA DE QUANTITATIVOS
- MEMORIAL DESCRITIVO E ESPECIFICAÇÕES TÉCNICAS

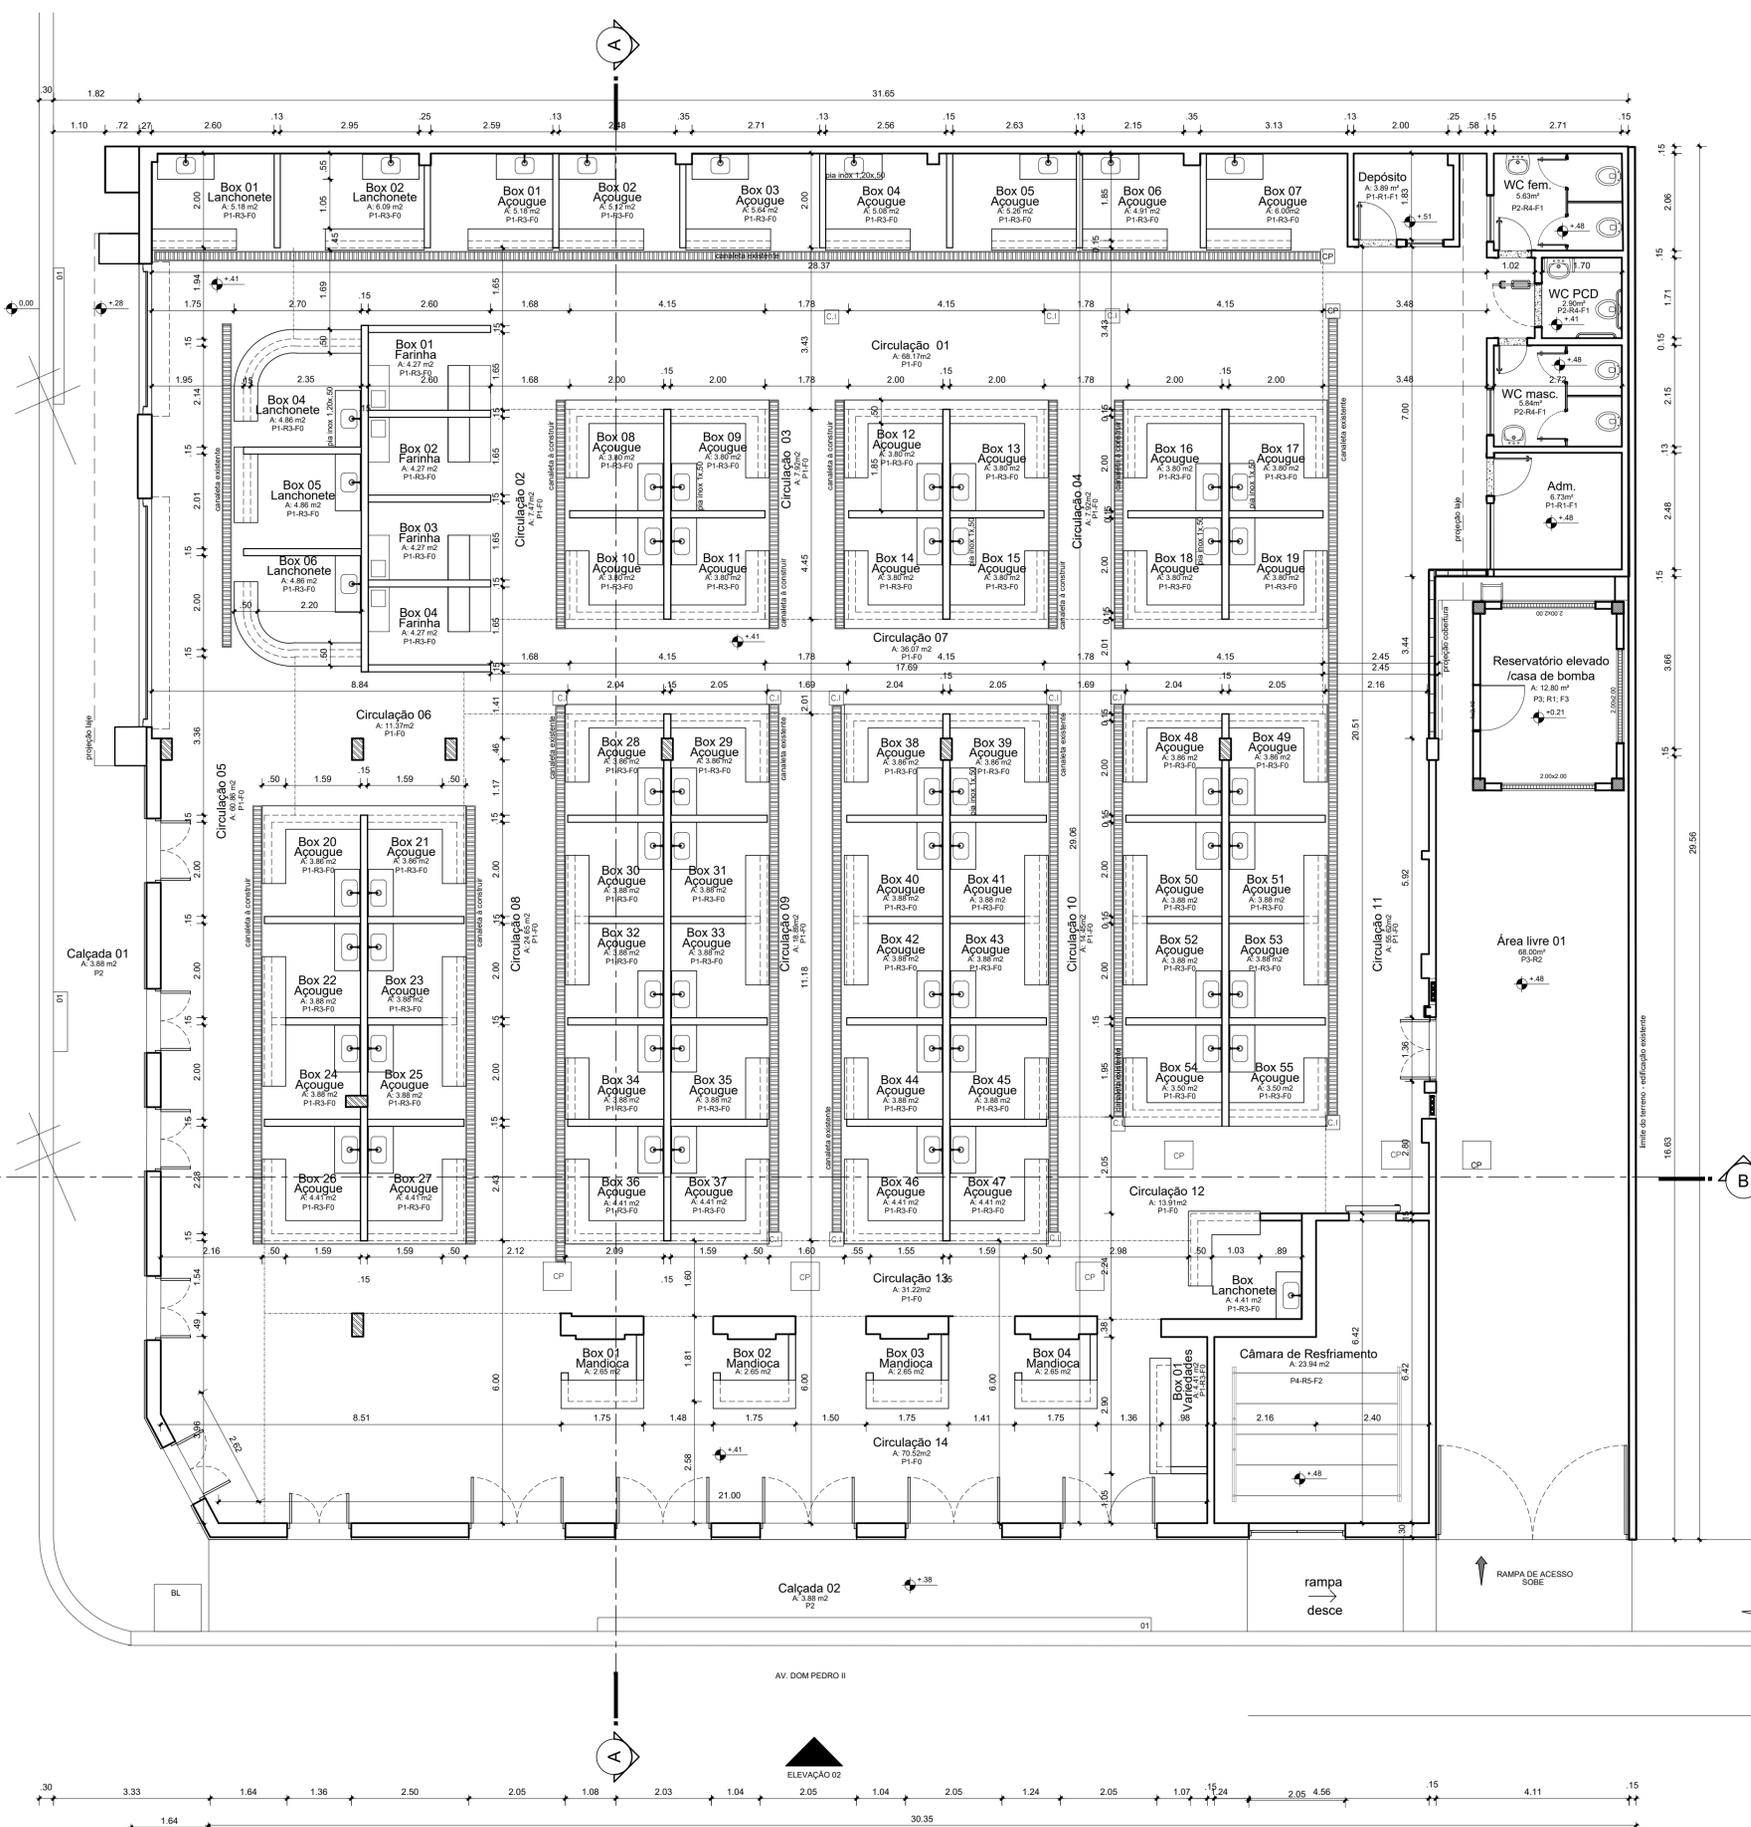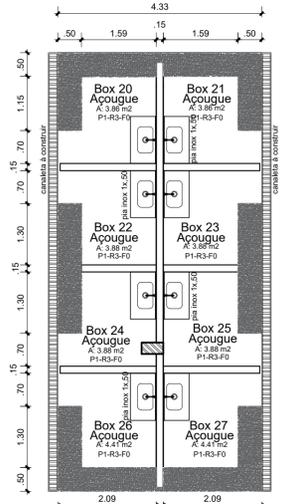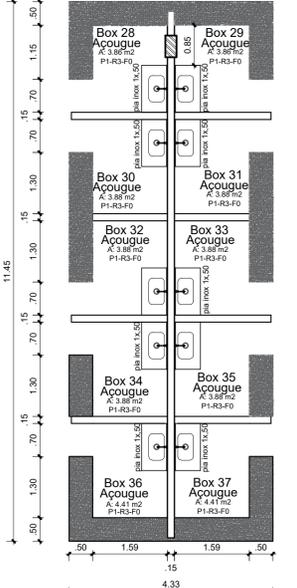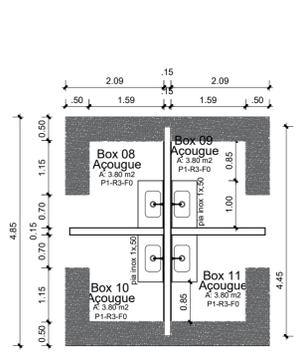

Det. Boxes  
Escala 1/75

Planta Baixa  
Escala 1/75

PROPRIETÁRIO: PREFEITURA MUNICIPAL DE ABAETETUBA

PROJETO: ARQª MARUZA BAPTISTA - CAU/28510-2/PA

MARUZA BAPTISTA  
ARQUITETURA E URBANISMO

1: 91 96459497  
/ 91 33550070 / 0060  
E-MAIL: maruzabap@gmail.com


PREFEITURA MU  
ABAETETUBA

ASSUNTO: REFORMA DE FEIRAS E REVITALIZAÇÃO DA ÁREA COMERCIAL POPULAR NO MUNICÍPIO DE ABAETETUBA/PA

LOCAL: MERCADO DE CARNE  
AV. DOM PEDRO II, CENTRO - ABAETETUBA/PA

CONTEÚDO: PLANTA BAIXA

DESENHO CAD: MIB AMORAS

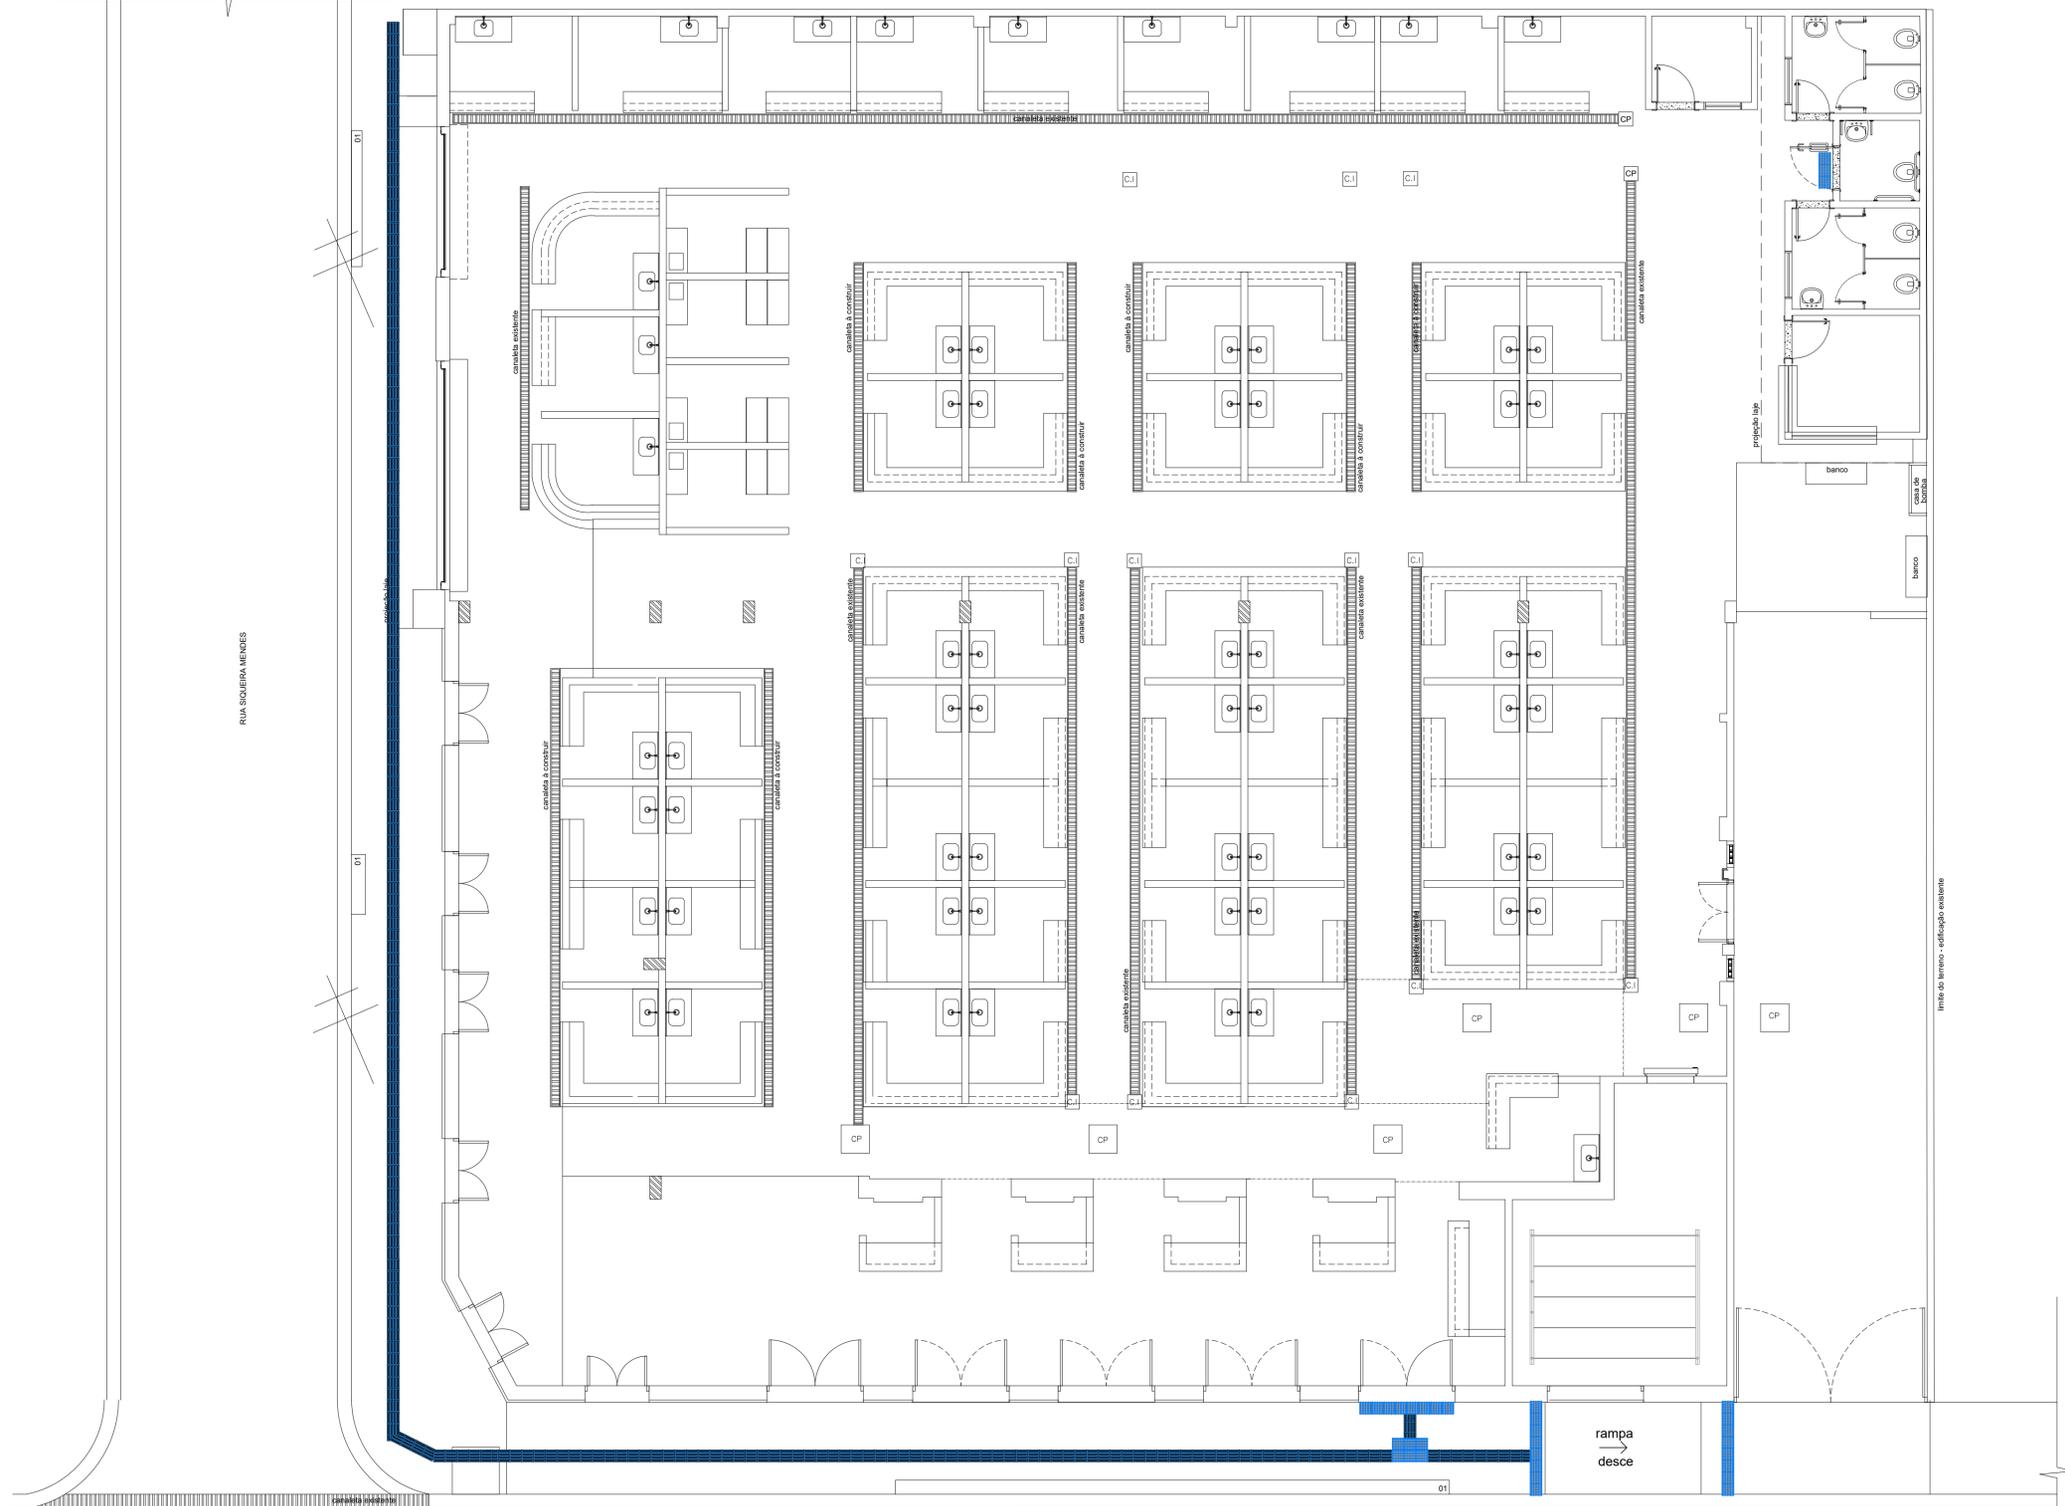

| ALERTA                                      |           |               |
|---|-----------|---------------|
| Pré-moldado, na cor azul, 25x25cm, esp 20mm |           |               |
| Qtd de Peças                                | Área peça | Área total m² |
| 39  | 0,0625    | 2,44          |
| DIRECIONAL                                  |           |               |
| Pré-moldado, na cor azul, 25x25cm, esp 20mm |           |               |
| Qtd de Peças                                | Área peça | Área total m² |
| 195   | 0,0625    | 12,19         |

**NOTAS**

- MEDIDAS EM METROS;
- VERIFICAR DETALHES CONSTRUTIVOS
- EM CASO DE CONFLITO DE INFORMAÇÕES ENTRE O PROJETO GRÁFICO E O MEMORIAL DESCRITIVO, PREVALECE A INFORMAÇÃO CONTIDA NOS DESENHOS;
- NBR 9050/20 - NORMA DE ACESSIBILIDADE
- LEI DE INCLUSÃO DA PESSOA COM DEFICIÊNCIA Nº 13.146/2015
- LEI DE NORMAS GERAIS E CRITÉRIOS BÁSICOS PARA PROMOÇÃO DE ACESSIBILIDADE Nº 10.098/2000.
- ALTERAÇÕES NESTE PROJETO SOMENTE COM AUTORIZAÇÃO EXPRESSA DO AUTOR REFERENCIADAS;
- PLANILHA DE QUANTITATIVOS
- MEMORIAL DESCRITIVO E ESPECIFICAÇÕES TÉCNICAS

Obs: NBR 1272:2006 da ABNT (Associação Brasileira de Normas Técnicas) área construída e a área total coberta de uma edificação

*Marcelo Antonio F. Silva*  
 COORD. SUPLENTE SANITÁRIA  
 Portaria nº 09/2021


*Diogo*

PROPRIETÁRIO: PREFEITURA MUNICIPAL DE ABAETETUBA

*Maruzza Baptista*  
 Arquitecra  
 CAU-A 285110-2

PROJETO: ARQº MARUZA BAPTISTA - CAU:28510-2/PA

| PRETO    | PADRÃO | PENAS |
|----------|--------|-------|
| CORES    | PENAS  |       |
| 01       | 0.10   |       |
| 02       | 0.20   |       |
| 03       | 0.30   |       |
| 04       | 0.40   |       |
| 05       | 0.50   |       |
| 06       | 0.60   |       |
| 07       | 0.20   |       |
| 08       | 0.05   |       |
| 09       | 0.1    |       |
| 11       | 0.6    |       |
| RESTANTE | COR    |       |
|          | 0.2    |       |

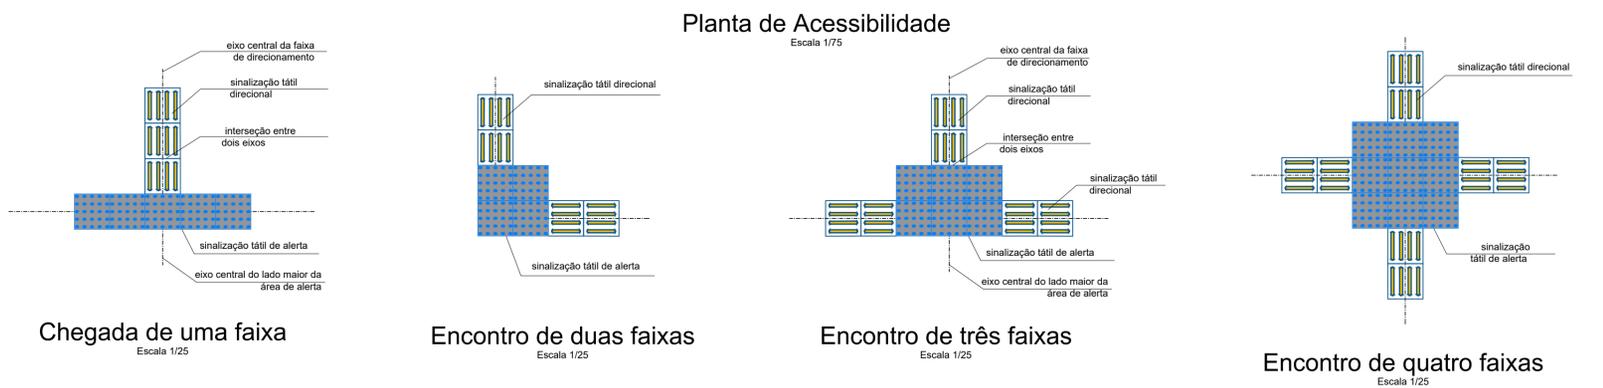


**PREFEITURA MUNICIPAL DE ABAETETUBA**

**MARUZA BAPTISTA**  
ARQUITETURA E URBANISMO

|  |                     |
|--|---------------------|
| ASSUNTO: REFORMA DE FEIRAS E REVITALIZAÇÃO DA ÁREA COMERCIAL POPULAR NO MUNICÍPIO DE ABAETETUBA/PA | DATA: MARÇO/2022    |
| LOCAL: MERCADO DE CARNE AV. DOM PEDRO II, CENTRO - ABAETETUBA/PA                                   | ÁREA: 863,27m²      |
| CONTEÚDO: PLANTA DE ACESSIBILIDADE   | REV: 00 DATA: 20/03 |
| DESENHO CAD: MNB AMORAS  | ESCALA: INDICADA    |
|  | <b>ARQ</b>          |
|  | <b>05/09</b>        |


F: 91\* 984459467 / 91\* 33550070 / 0080  
 E-MAIL: maruzabap@gmail.com

DIREITOS RESERVADOS - SEM FIM DE BARRA A UTILIZAÇÃO SEM AUTORIZAÇÃO DO SEU AUTOR É CONSIDERADA VIOLATÓRIA AS RESERVAS  
 TODAS AS COPIAS DESTE PROJETO SÃO DE PROPRIEDADE DO SEU AUTOR E DEVEM SER DEVOLVIDAS A SEU AUTOR

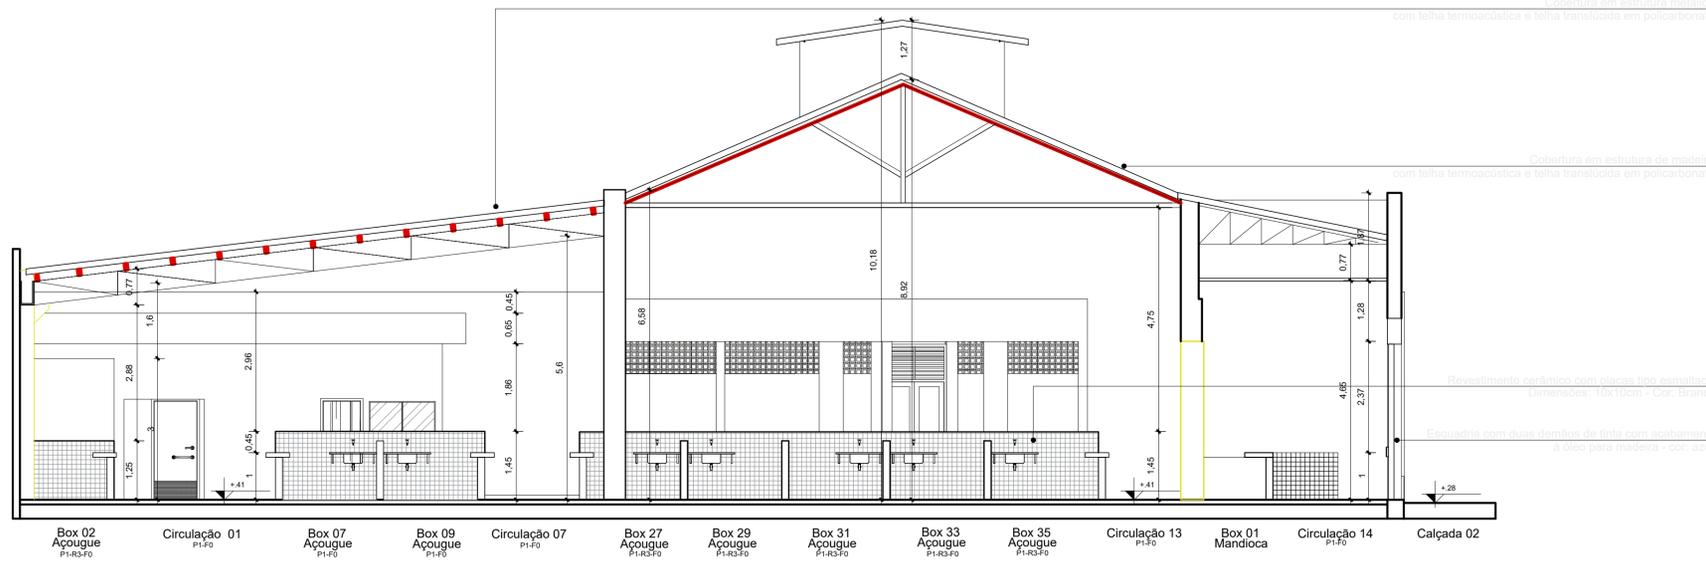

**Corte AA**  
Escala 1/75

| ESPECIFICAÇÕES |  |
|----------------|--|
| PISOS          |  |
| P1             | REVITALIZAÇÃO DE PISO DE ALTA RESISTÊNCIA - KORUDUR                          |
| P2             | REVESTIMENTO CERÂMICO COM PLACAS TIPO ESMALTADA, DIMENSÕES 35x35cm.          |
| P3             | CALÇADA EM CONCRETO NÃO ARMADO   |
| REVESTIMENTOS  |  |
| R1             | PINTURA INTERNA COM TINTA LATEX ACRILICA, DUAS DEMÃOS                        |
| R2             | PINTURA EXTERNA COM TINTA LATEX ACRILICA, DUAS DEMÃOS                        |
| R3             | REVESTIMENTO CERÂMICO COM PLACAS TIPO ESMALTADA, DIMENSÕES 10x10cm. (branco) |
| R4             | REVESTIMENTO CERÂMICO COM PLACAS TIPO ESMALTADA, DIMENSÕES 20x20cm. (branco) |
| FORRO          |  |
| F0             | SEM FORRO  |
| F1             | FORRO EM PVC   |

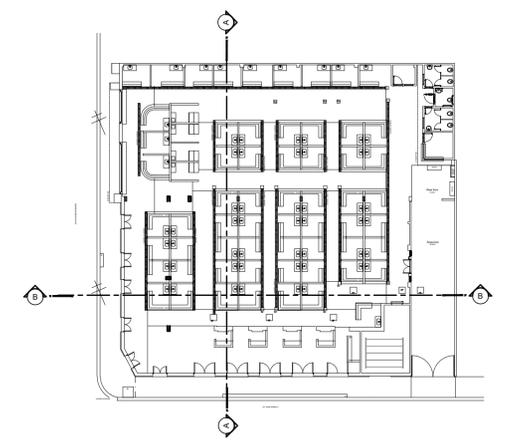

**Croqui de Referência**  
Escala 1/75


**NOTAS**

- MEDIDAS EM METROS;
- VERIFICAR DETALHES CONSTRUTIVOS;
- EM CASO DE CONFLITO DE INFORMAÇÕES ENTRE O PROJETO GRÁFICO E O MEMORIAL DESCRITIVO, PREVALECE A INFORMAÇÃO CONTIDA NOS DESENHOS;
- NBR 9050/20 - NORMA DE ACESSIBILIDADE;
- LEI DE INCLUSÃO DA PESSOA COM DEFICIÊNCIA Nº 13.146/2015;
- LEI DE NORMAS GERAIS E CRITÉRIOS BÁSICOS PARA PROMOÇÃO DE ACESSIBILIDADE Nº 10.098/2000.

ALTERAÇÕES NESTE PROJETO SOMENTE COM AUTORIZAÇÃO EXPRESSA DO AUTOR REFERENCIAL:

- PLANILHA DE QUANTITATIVOS
- MEMORIAL DESCRITIVO E ESPECIFICAÇÕES TÉCNICAS

Obs: NBR 1272:2006 da ABNT (Associação Brasileira de Normas Técnicas) área construída e a área total coberta de uma edificação.

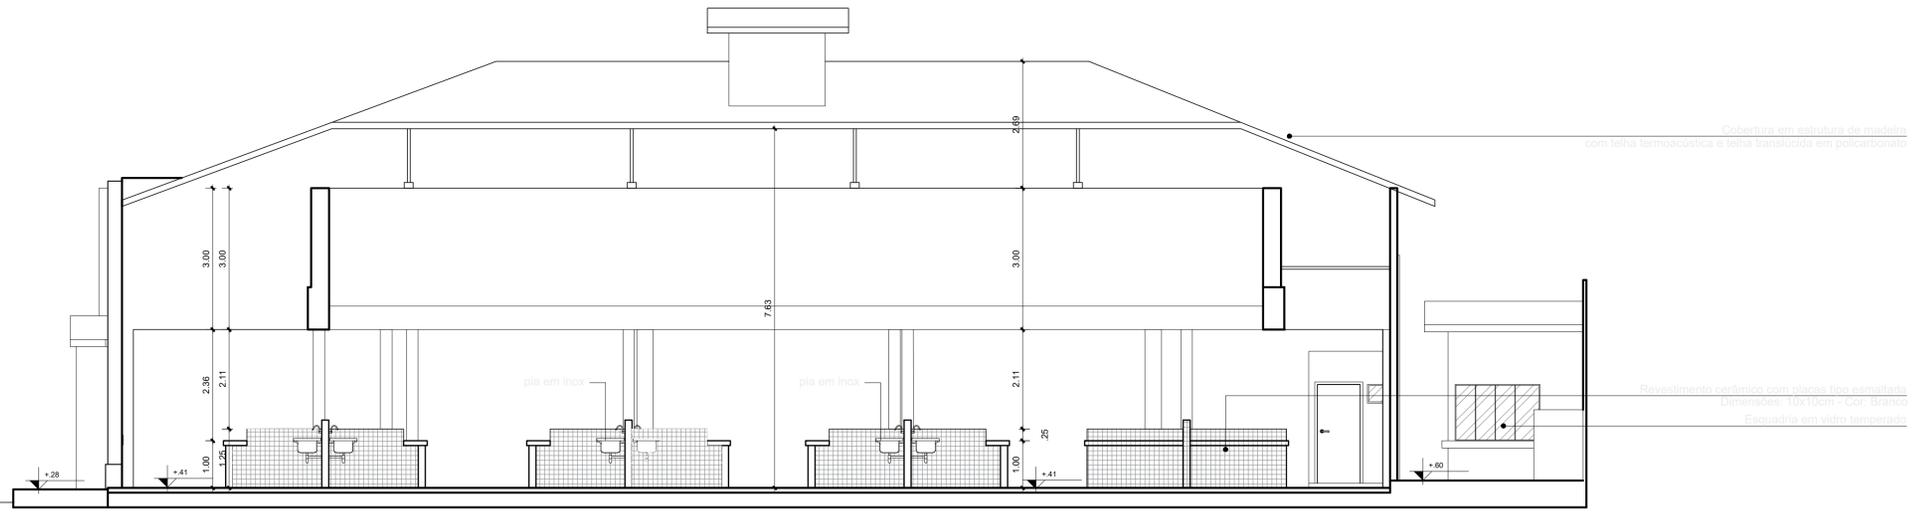

**Corte BB**  
Escala 1/75

**PROPRIETÁRIO:** PREFEITURA MUNICIPAL DE ABAETETUBA


**PROJETO:** ARQª MARUZA BAPTISTA CAU-28510-2/PA  
Arquiteta  
CAU-A 28510-2

*Marcelo Antônio F. Silva*  
COORD. DE LICENCIAMENTO SANITÁRIO  
PORTARIA Nº 091/2021


| PREENCHIMENTO |       |
|---------------|-------|
| PADRÃO        | PENAS |
| CORES         | PENAS |
| 01            | 0.10  |
| 02            | 0.20  |
| 03            | 0.30  |
| 04            | 0.40  |
| 05            | 0.50  |
| 06            | 0.60  |
| 07            | 0.20  |
| 08            | 0.05  |
| 09            | 0.1   |
| 11            | 0.6   |
| RESTANTE COR  |       |
| 0.2           |       |

|  |   |   |                         |
|--|---|---|-------------------------|
| <p>MARUZA BAPTISTA<br/>ARQUITETURA E URBANISMO</p> <p>1: 91* 984459467<br/>/ 91* 33350070 / 0080<br/>E-MAIL: maruzabap@gmail.com</p> | <p>PREFEITURA MUNICIPAL DE ABAETETUBA</p> | <p>ASSUNTO: REFORMA DE FEIRAS E REVITALIZAÇÃO DA ÁREA COMERCIAL POPULAR NO MUNICÍPIO DE ABAETETUBA/PA</p> | <p>DATA: MARÇO/2022</p> |
|  |   | <p>LOCAL: MERCADO DE CARNE AV. DOM PEDRO II, CENTRO - ABAETETUBA/PA</p>                                   | <p>ÁREA: 663,27 m²</p>  |
| <p>CONTEÚDO: CORTE AA CORTE BB</p>   | <p>DESENHO CAD: MNB AMORAS</p>            | <p>REV: 00</p>  | <p>DATA: 20/03</p>      |
| <p>DESENHO CAD: MNB AMORAS</p>   | <p>INDICADA</p>                           | <p>PRIMEIRA: ARQ 06/09</p>  |                         |



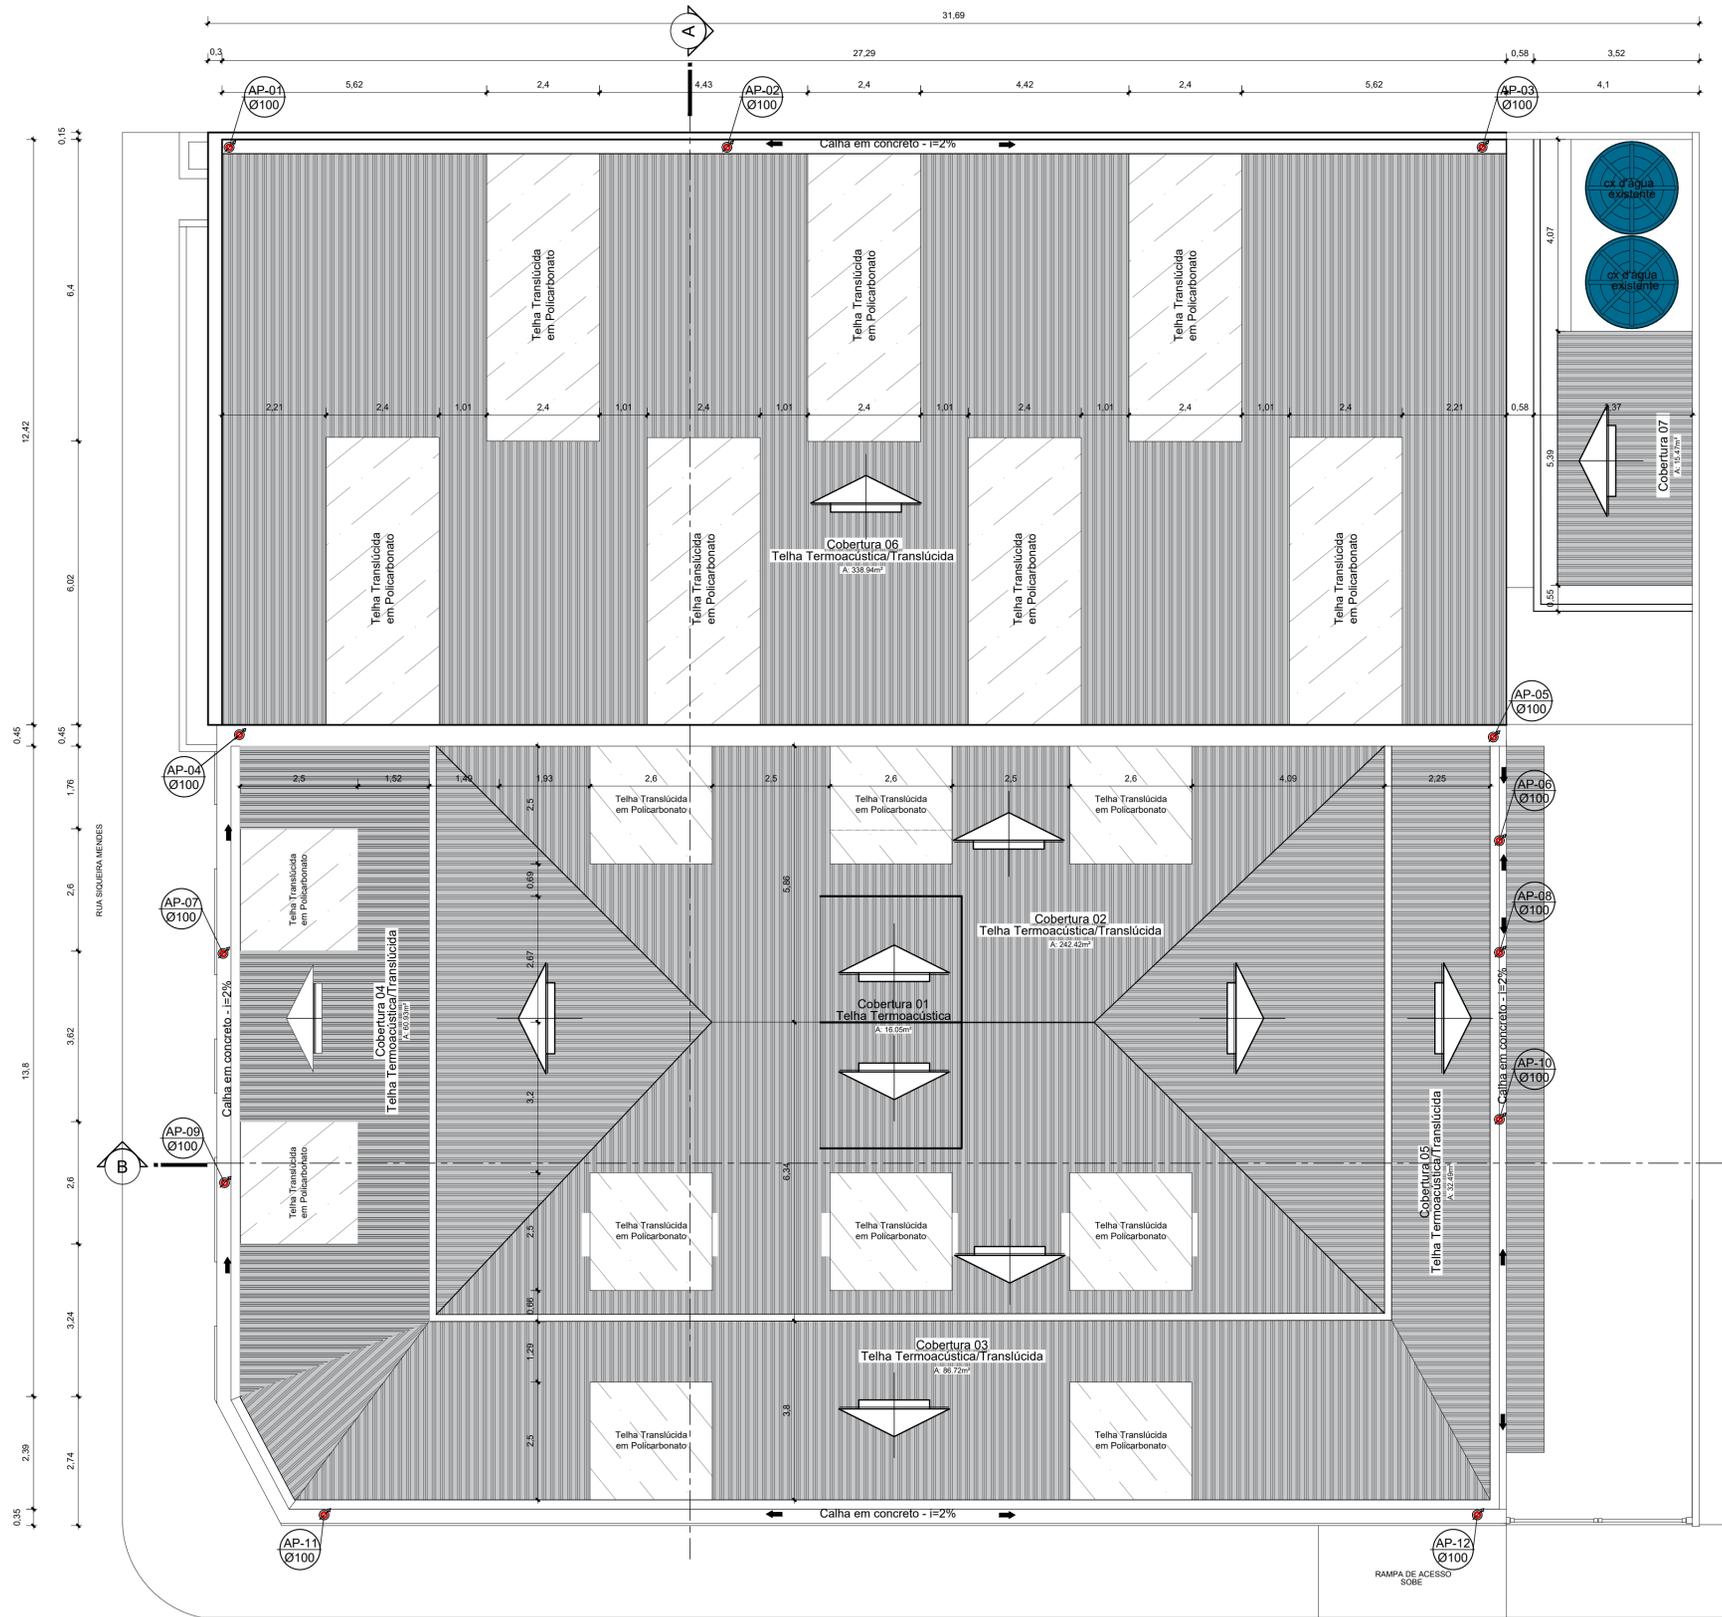


Planta de Cobertura  
Escala 1/75

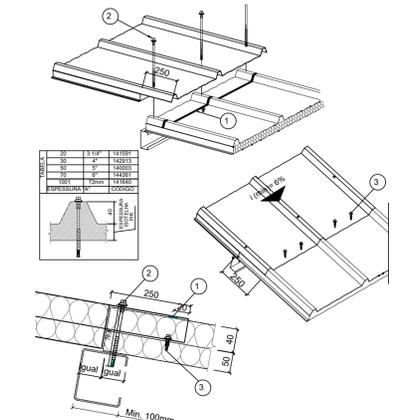


| ITEM | DESCRIÇÃO                              | CONSUMO        | CÓDIGO |
|------|--|----------------|--------|
| 1    | Fita lacky type 22.2mm                 | Rolo com 12.2m | 143105 |
| 2    | Parafuso PB 12 - 1/4" - 14 x 7/8" P1   | 4p q/ telha    | 141580 |
| 3    | Parafuso costura PB1/4" - 14 x 7/8" P1 | 4p q/ telha    | 141580 |

Transpasse da Isotelha  
S/ Escala

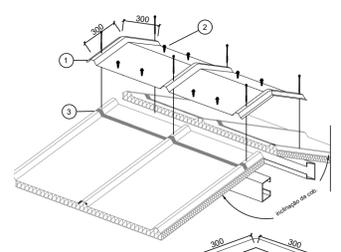


| ITEM | DESCRIÇÃO                              | CONSUMO        | CÓDIGO |
|------|--|----------------|--------|
| 1    | Cumeeira Trapezoidal                   | 1 pc / Telha   | 140083 |
| 2    | Parafuso costura PB1/4" - 14 x 7/8" P1 | 8 pc / telha   | 141580 |
| 3    | Fita lacky type 22.2mm                 | Rolo com 12.2m | 143105 |

Cumeeira Trapezoidal  
S/ Escala

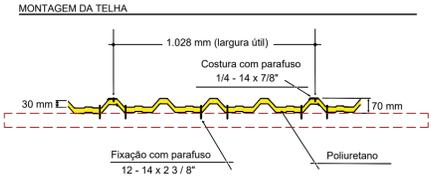

Esquema para Poliuretano (PU) com 30 mm

Det. Fixação Telha Termoacústica  
Escala 1/25

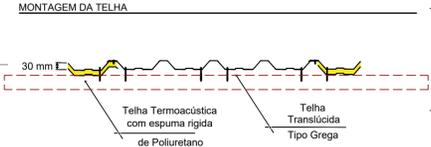

Det. Fixação entre Telhas  
Escala 1/25

- NOTAS
- MEDIDAS EM METROS;
  - VERIFICAR DETALHES CONSTRUTIVOS;
  - EM CASO DE CONFLITO DE INFORMAÇÕES ENTRE O PROJETO GRÁFICO E O MEMORIAL DESCRITIVO, PREVALECE A INFORMAÇÃO CONTIDA NOS DESENHOS;
  - NBR 9050/20 - NORMA DE ACESSIBILIDADE;
  - LEI DE INCLUSÃO DA PESSOA COM DEFICIÊNCIA Nº 13.146/2015;
  - LEI DE NORMAS GERAIS E CRITÉRIOS BÁSICOS PARA PROMOÇÃO DE ACESSIBILIDADE Nº 10.098/2000.
- REFERÊNCIAS:
- PLANILHA DE QUANTITATIVOS
  - MEMORIAL DESCRITIVO E ESPECIFICAÇÕES TÉCNICAS

Obs: NBR 1272:2006 da ABNT (Associação Brasileira de Normas Técnicas) área construída é a área total coberta de uma edificação.

Márcio Antônio F. Silva  
CÓDIGO DE REGISTRO DE ARQUITETOS Nº 10.098/2000  
Portaria Nº 001/2011

PROPRIETÁRIO: PREFEITURA MUNICIPAL DE ABAETETUBA

PROJETO: ARQº MARUZA BAPTISTA - CAU:28510-2/PA  
Arquiteta  
CAU - A 28510-2

MARUZA BAPTISTA  
ARQUITETURA E URBANISMO

11 911 984459467  
/ 911 33550070 / 0080  
E-MAIL: maruzabap@gmail.com

PREFEITURA MUNICIPAL DE ABAETETUBA

|  |                         |
|--|-------------------------|
| ASSUNTO: REFORMA DE FEIRAS E REVITALIZAÇÃO DA ÁREA COMERCIAL POPULAR NO MUNICÍPIO DE ABAETETUBA/PA | DATA: MARÇO/2022        |
| LOCAL: MERCADO DE CARNE AV. DOM PEDRO II, CENTRO - ABAETETUBA/PA                                   | REVISÃO: 00 DATA: 20/03 |
| CONTEÚDO: PLANTA DE COBERTURA  | ESCALA: INDICADA        |
| DESENHO CAD: MNB AMORAS  | PRIMEIRO: ARQ 08/09     |

| PRETO        | PADRÃO | PENAS |
|--------------|--------|-------|
| CORES        |        | PENAS |
| 01           | 0.10   |       |
| 02           | 0.20   |       |
| 03           | 0.30   |       |
| 04           | 0.40   |       |
| 05           | 0.50   |       |
| 06           | 0.60   |       |
| 07           | 0.20   |       |
| 08           | 0.05   |       |
| 09           | 0.1    |       |
| 11           | 0.6    |       |
| RESTANTE COR |        |       |
| 0.2          |        |       |



Imagem 01 - Fachada AV. Dom Pedro II  
Escala 1/75



Imagem 02 - Interno  
Escala 1/75

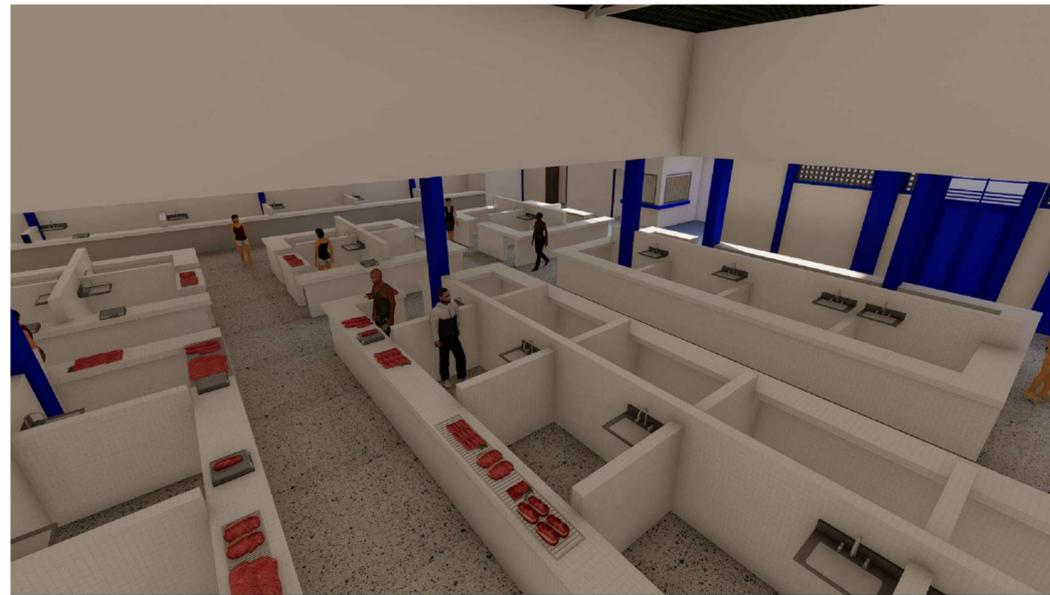


Imagem 03 - Interno  
Escala 1/75



Imagem 04 - Fachada AV. Dom Pedro II  
Escala 1/75


NOTAS

- MEDIDAS EM METROS;
- VERIFICAR DETALHES CONSTRUTIVOS
- EM CASO DE CONFLITO DE INFORMAÇÕES ENTRE O PROJETO GRÁFICO E O MEMORIAL DESCRITIVO, PREVALECE A INFORMAÇÃO CONTIDA NOS DESENHOS;
- NBR 9050/20 - NORMA DE ACESSIBILIDADE
- LEI DE INCLUSÃO DA PESSOA COM DEFICIÊNCIA Nº 13.146/2015
- LEI DE NORMAS GERAIS E CRITÉRIOS BÁSICOS PARA PROMOÇÃO DE ACESSIBILIDADE Nº 10.098/2000
- ALTERAÇÕES NESTE PROJETO SOMENTE COM AUTORIZAÇÃO EXPRESSA DO AUTOR


REFERÊNCIAS:

- PLANILHA DE QUANTITATIVOS
- MEMORIAL DESCRITIVO E ESPECIFICAÇÕES TÉCNICAS

Obs: NBR 1272:2006 da ABNT (Associação Brasileira de Normas Técnicas) área construída e a área total coberta de uma edificação

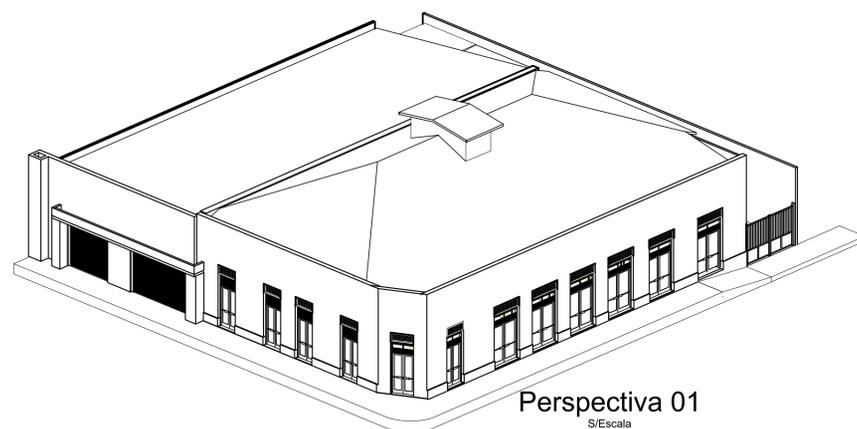

Perspectiva 01  
S/Escala

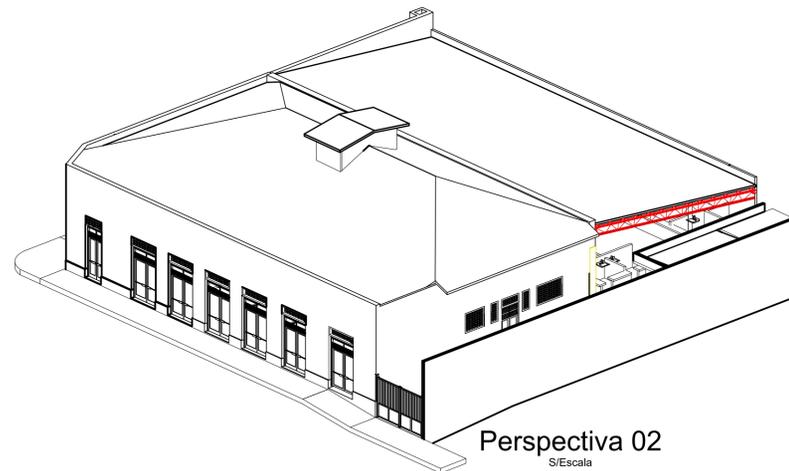

Perspectiva 02  
S/Escala

|          |       |
|----------|-------|
| PRETO    |       |
| PADRÃO   | PENAS |
| CORES    | PENAS |
| 01       | 0.10  |
| 02       | 0.20  |
| 03       | 0.30  |
| 04       | 0.40  |
| 05       | 0.50  |
| 06       | 0.60  |
| 07       | 0.20  |
| 08       | 0.05  |
| 09       | 0.1   |
| 11       | 0.6   |
| RESTANTE | COR   |
|          | 0.2   |

PROPRIETÁRIO: **PREFEITURA MUNICIPAL DE ABAETETUBA**

PROJETO: **ARQº MARUZA BAPTISTA - CAU-28510-2/PA**  
Projeto de Arquitetura  
 Arquiteta  
 CAU-A 28510-2

**MARUZA BAPTISTA**  
ARQUITETURA E URBANISMO

**PREFEITURA MUNICIPAL DE ABAETETUBA**

|  |                     |
|--|---------------------|
| ASSUNTO: REFORMA DE FEIRAS E REVITALIZAÇÃO DA ÁREA COMERCIAL POPULAR NO MUNICÍPIO DE ABAETETUBA/PA | DATA: MARÇO/2022    |
| LOCAL: MERCADO DE CARNE AV. DOM PEDRO II, CENTRO - ABAETETUBA/PA                                   | ÁREA: 663,27m²      |
| CONTEÚDO: PERSPECTIVAS   | REV: 00 DATA: 20/03 |
| DESENHO CAD: MNB AMORAS  | ESCALA: INDICADA    |
|  | PRÁTICA: ARQ 09/09  |

1: 911 984459467 / 911 33550070 / 0080  
E-MAIL: maruzabap@gmail.com

PROJETO DE ARQUITETURA E URBANISMO - MARUZA BAPTISTA - CAU-28510-2/PA - PROJETO DE ARQUITETURA E URBANISMO