




P1=P2=P3=P4

TELHADO - L4

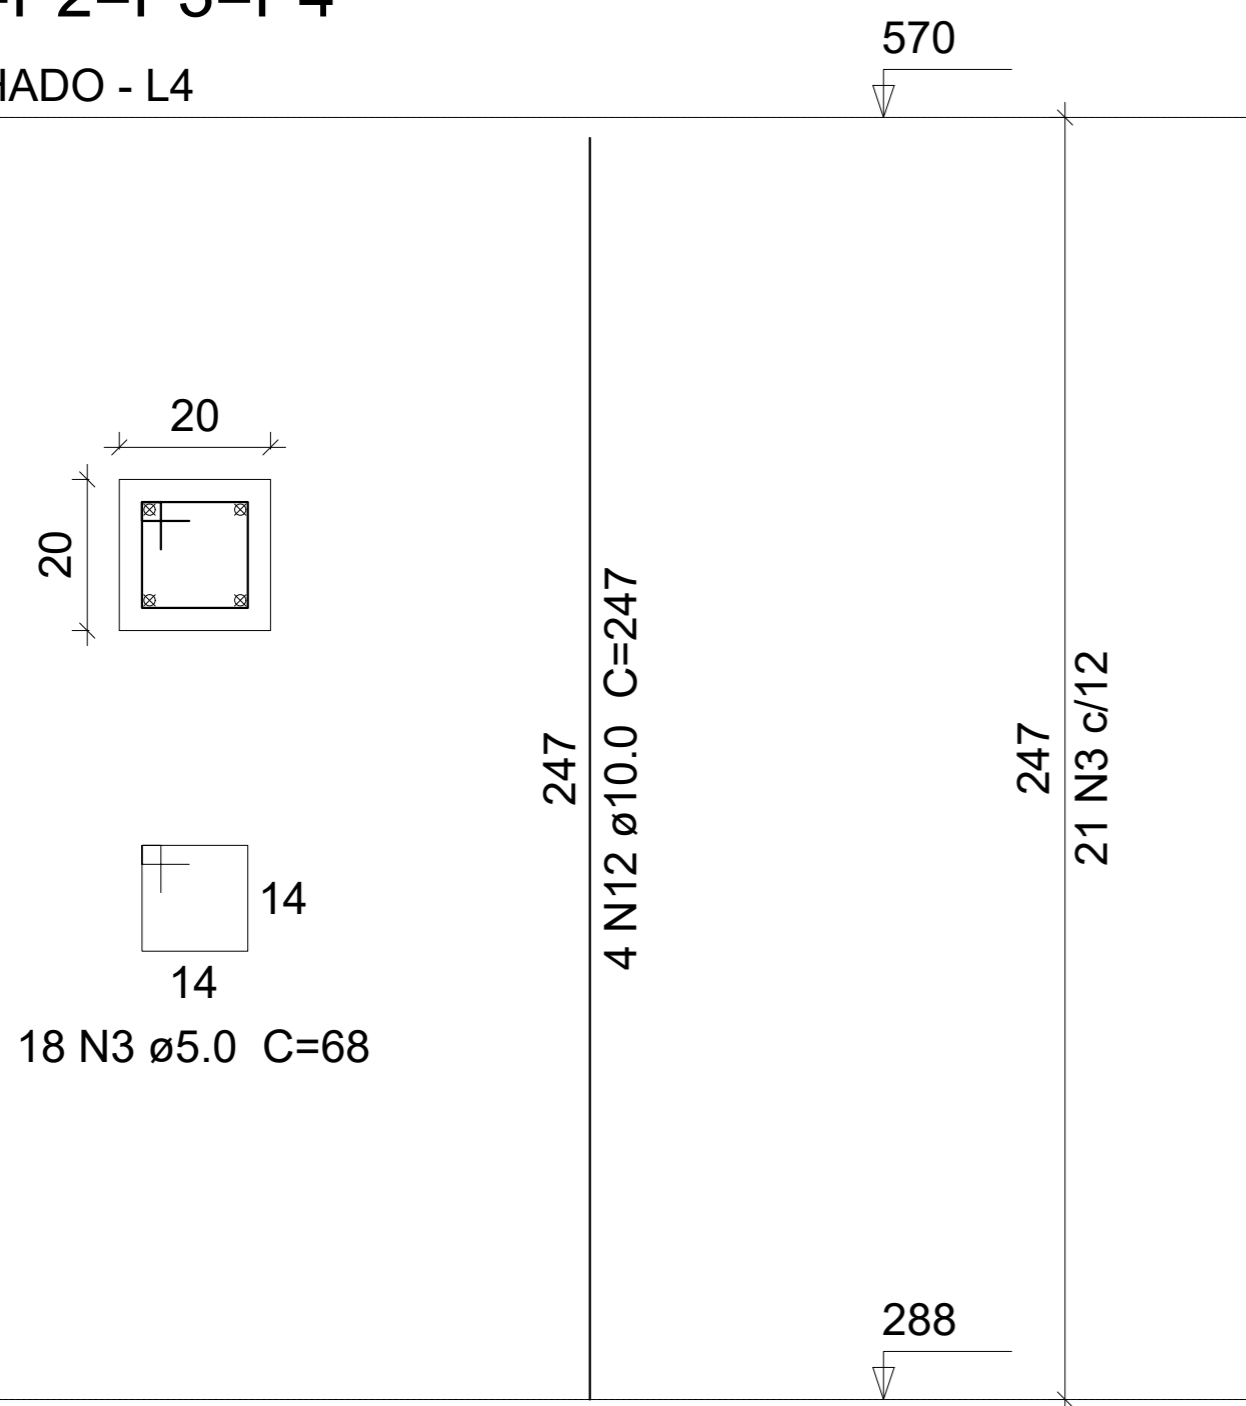

P1=P2=P3=P4

CAIXA D'ÁGUA - L2

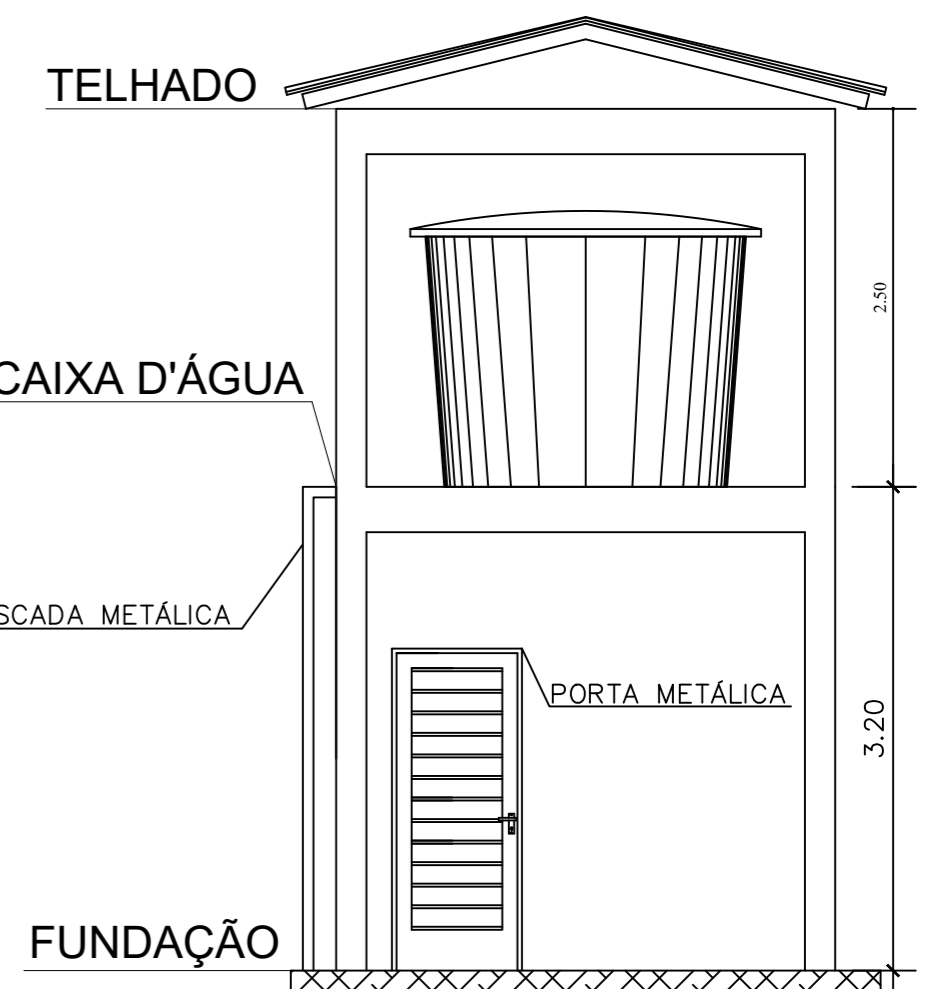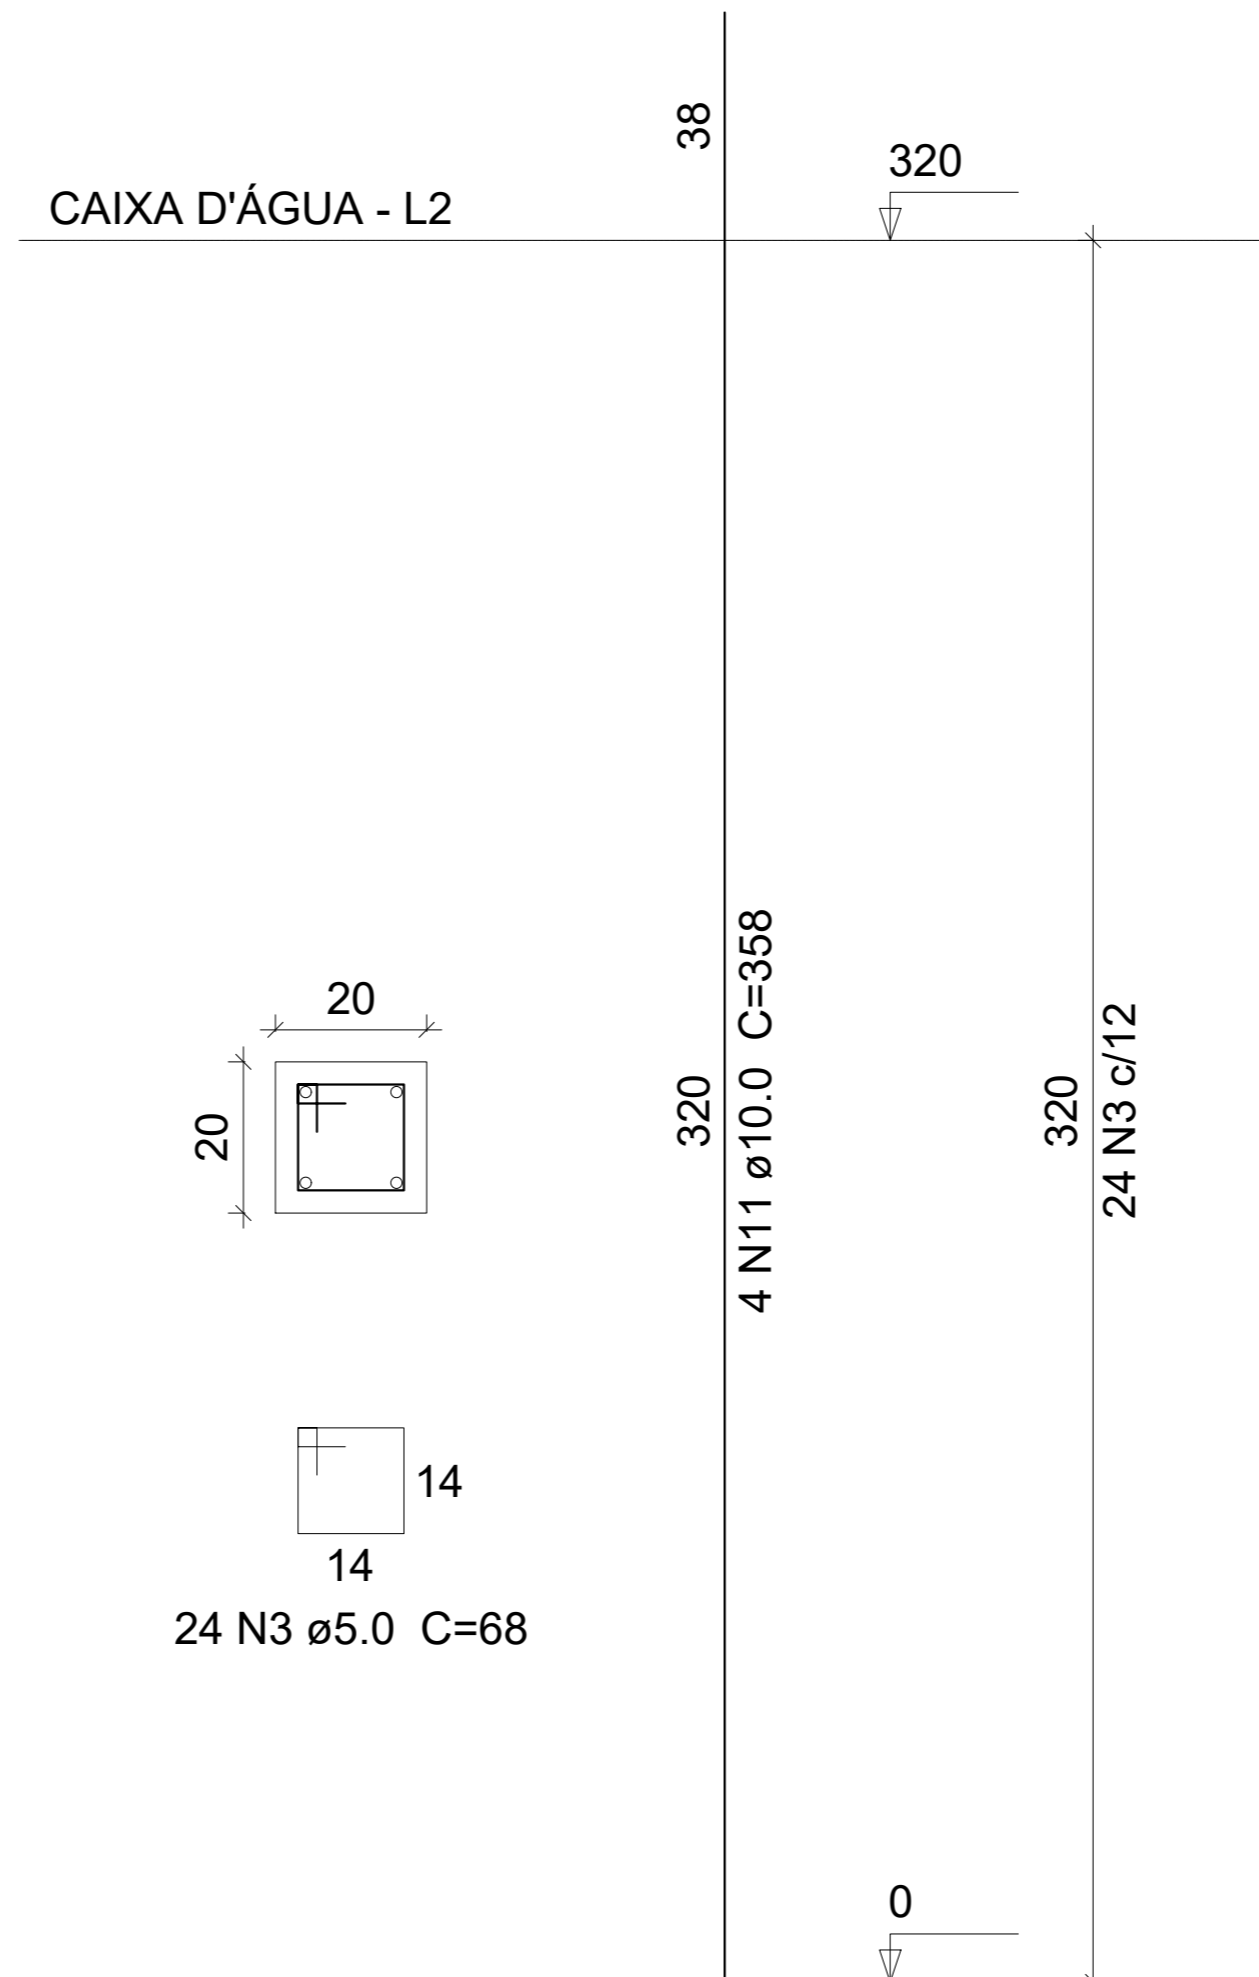

CARIMBOS:

Proprietário:

XXXXXXXXXXXXXXXXXX

Responsável técnico:

MARCUS PRADO
CREA 0000-TD/PA

Colaboração técnica:

XXXXXXXXXXXXXXXXXX
CREA XXXX-D/PA

Nº	Data:	Descrição:	Visto:

Projeto: **ESTRUTURAL PARA REFERÊNCIA**

Título: **ARMAÇÃO DOS PILARES PAV. CAIXA D'ÁGUA**

End: ILHAS DE ABAETETUBA

Area:	Conteúdo:	Prancha:
		01/05
Desenho:	Data:	Local:
ERIC OHASHI	SET-2021	ABAETETUBA-PA
	Escala:	
	SEM ESCALA	